

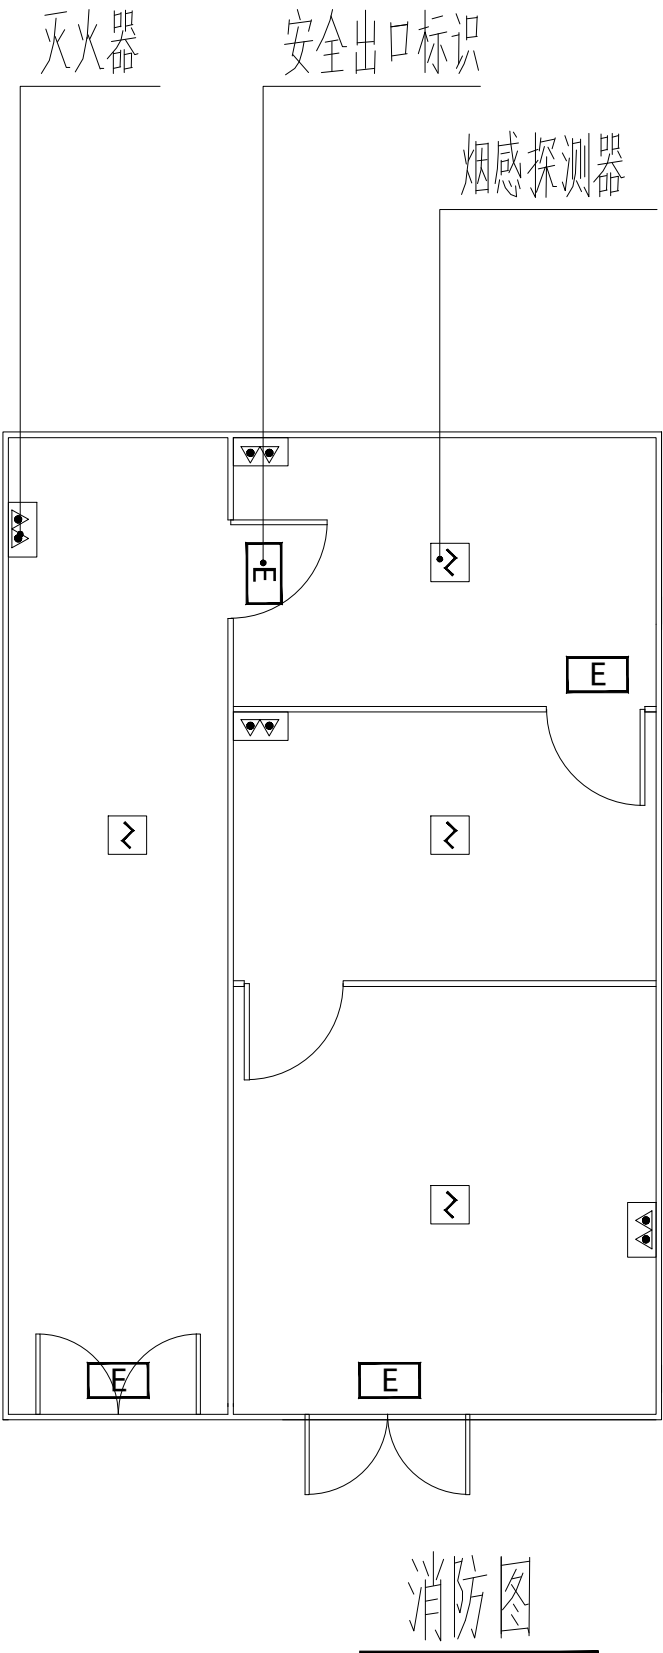


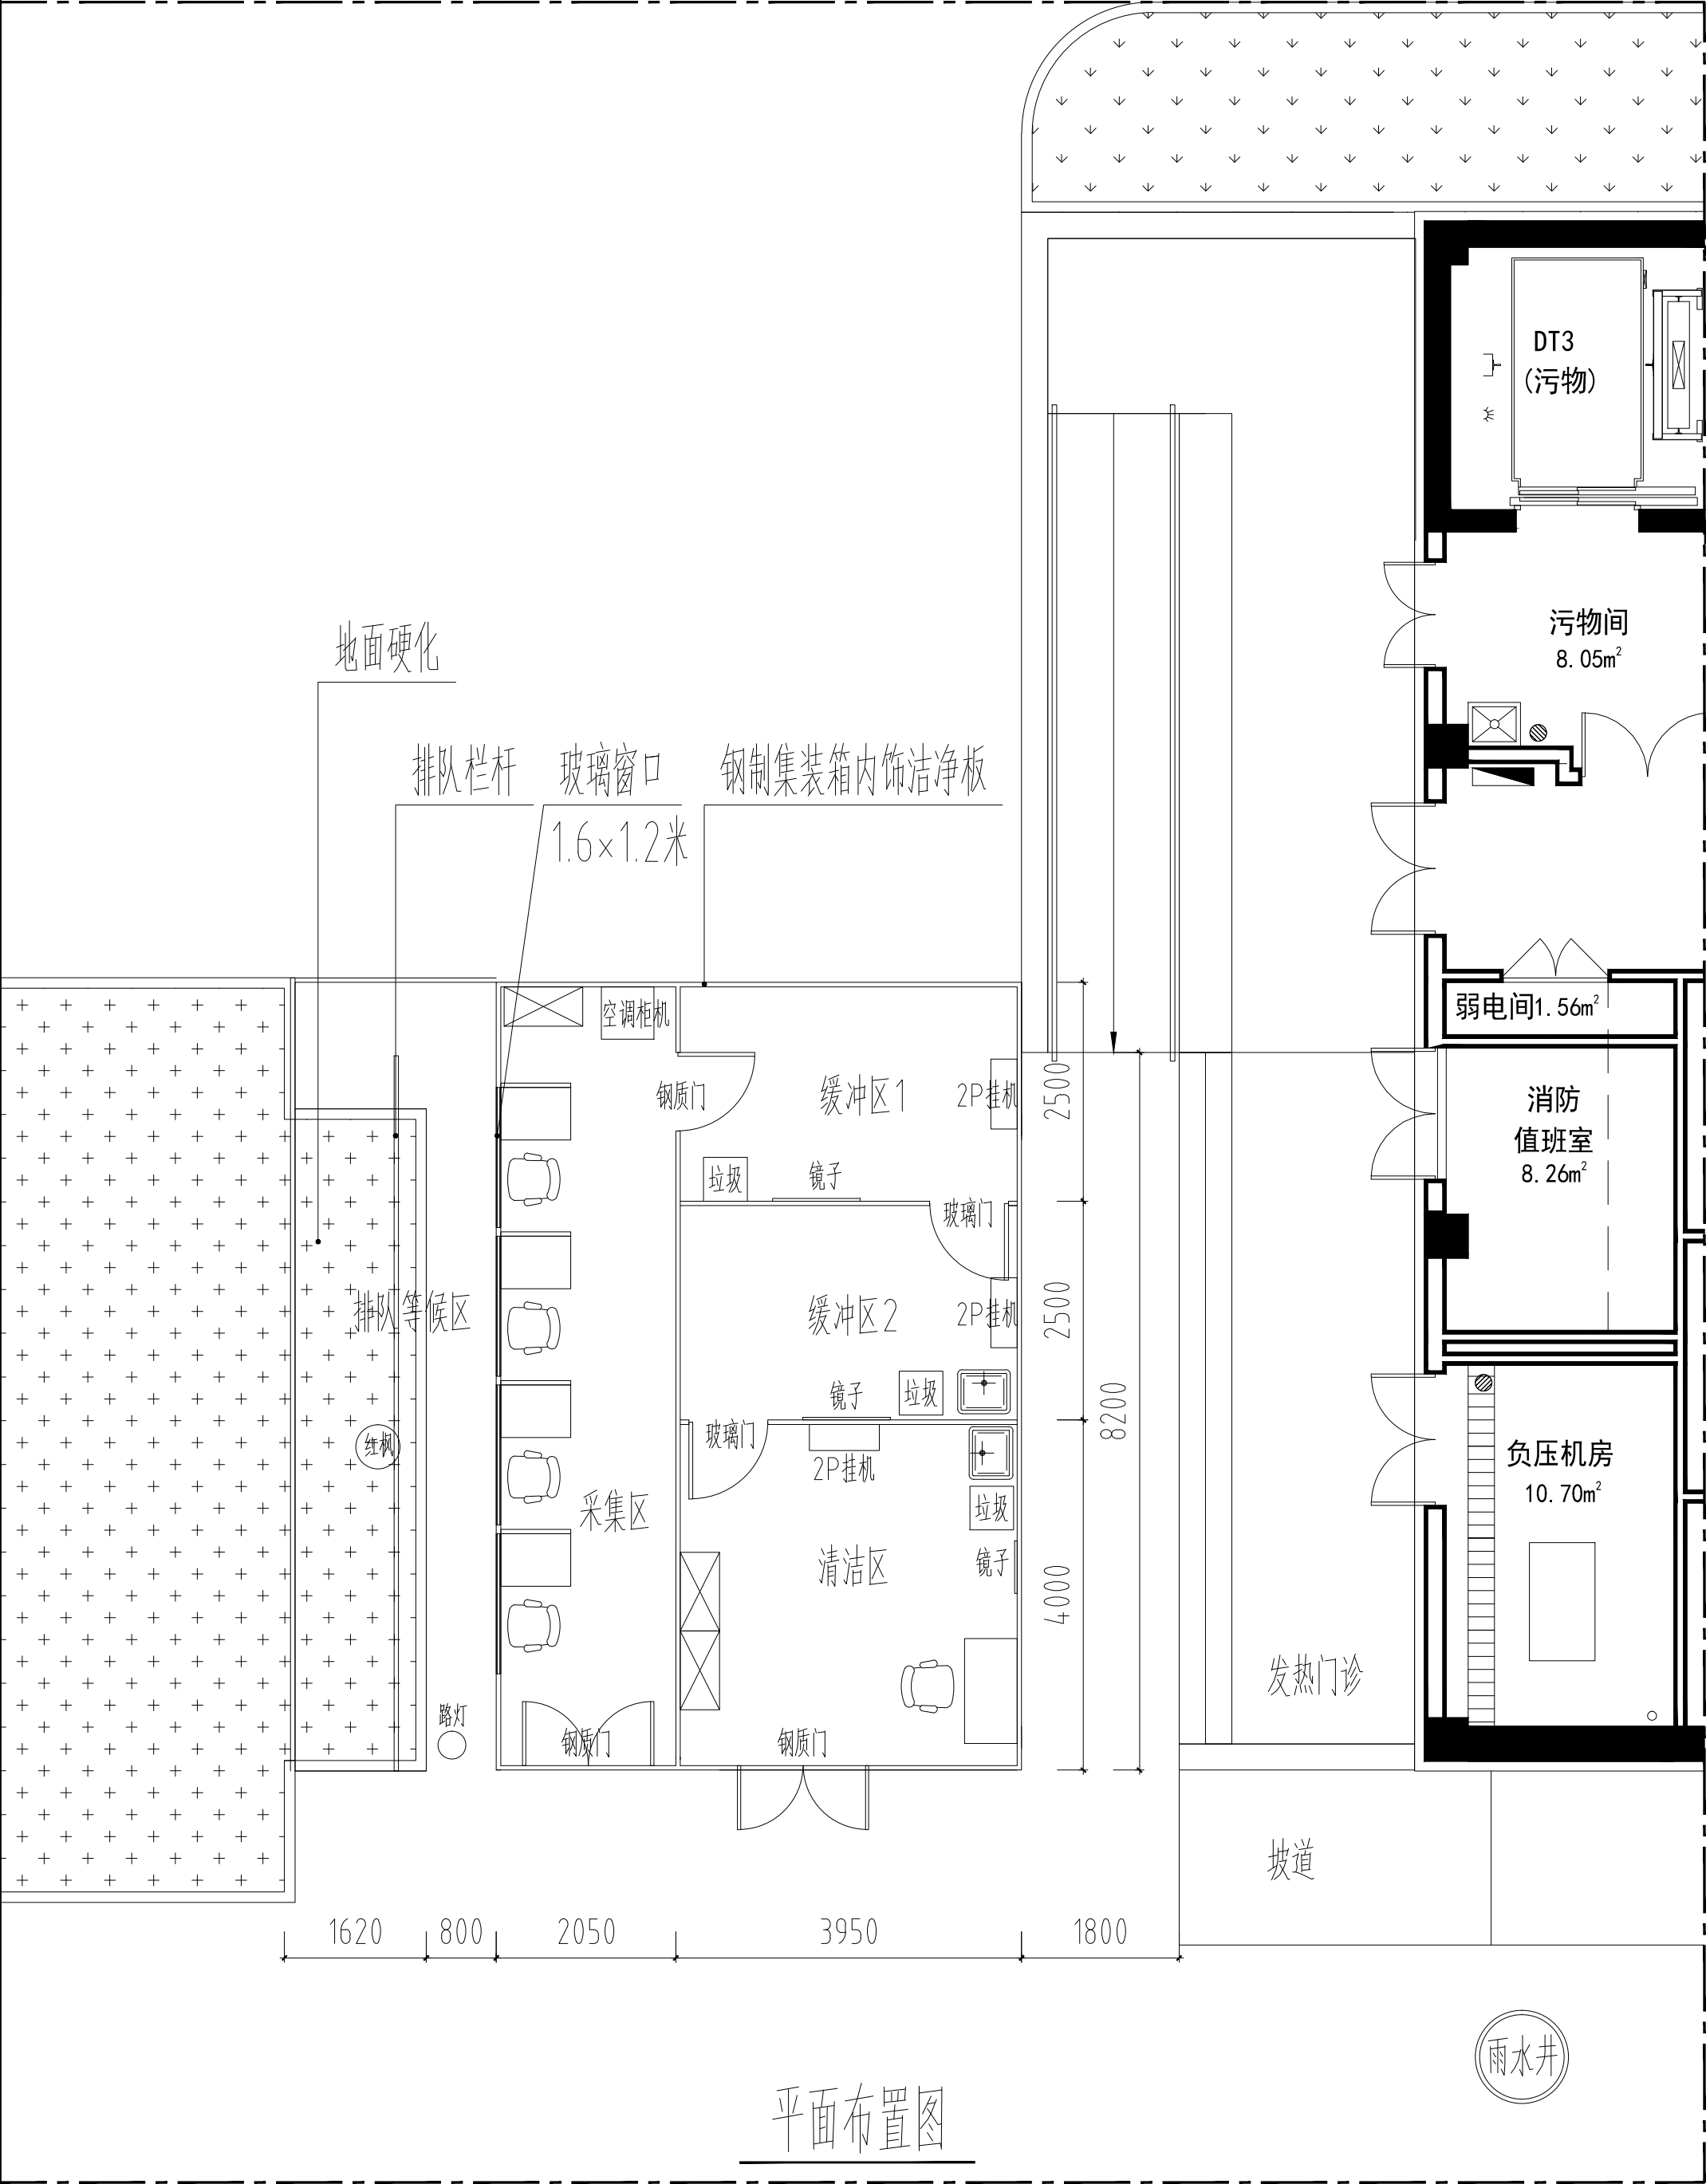


注：1、新建房低洼处及排队区土质地面硬化处理,路灯移位。  
2、集装箱及隔墙均为洁净板材质。  
3、门上壁装安全出口标识。  
4、每个空间配置烟感报警器并配备灭火器。

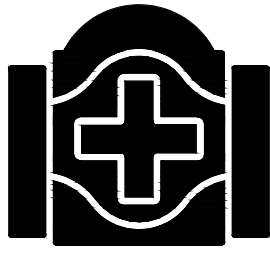



北京清华长庚医院  
Beijing Tsinghua Changgung Hospital

| 会 签<br>JOINT SIGNATURE |                 |                   |             |
|------------------------|-----------------|-------------------|-------------|
| 专 业<br>DEPT.           | 专业负责人<br>SIGNED | 签 署<br>SIGNED     | 日 期<br>DATE |
| 建 筑<br>ARCH.           |                 |                   |             |
| 给排水<br>WS. & SEW.      |                 |                   |             |
| 暖 通<br>HVAC.           |                 |                   |             |
| 电 气<br>ELEC.           |                 |                   |             |
|                        |                 |                   |             |
|                        |                 |                   |             |
| 委托部门<br>UNIT           |                 |                   |             |
| 签 署<br>SIGNATURE       |                 |                   |             |
| 处 长<br>APPROVAL        |                 |                   |             |
| 主 管<br>CHIEF           |                 |                   |             |
| 校 对<br>CHECKED         |                 |                   |             |
| 设 计<br>DESIGNED        |                 |                   |             |
| 图纸名称<br>TITLE          | 平面布置图           |                   |             |
| 文书编号<br>FILE. NO.      |                 | 工程编号<br>DRAW. NO. |             |
| 专 业<br>DEPT.           |                 | 版 次<br>REV.       |             |
| 比 例<br>SCALE           |                 | 日 期<br>DATE       |             |

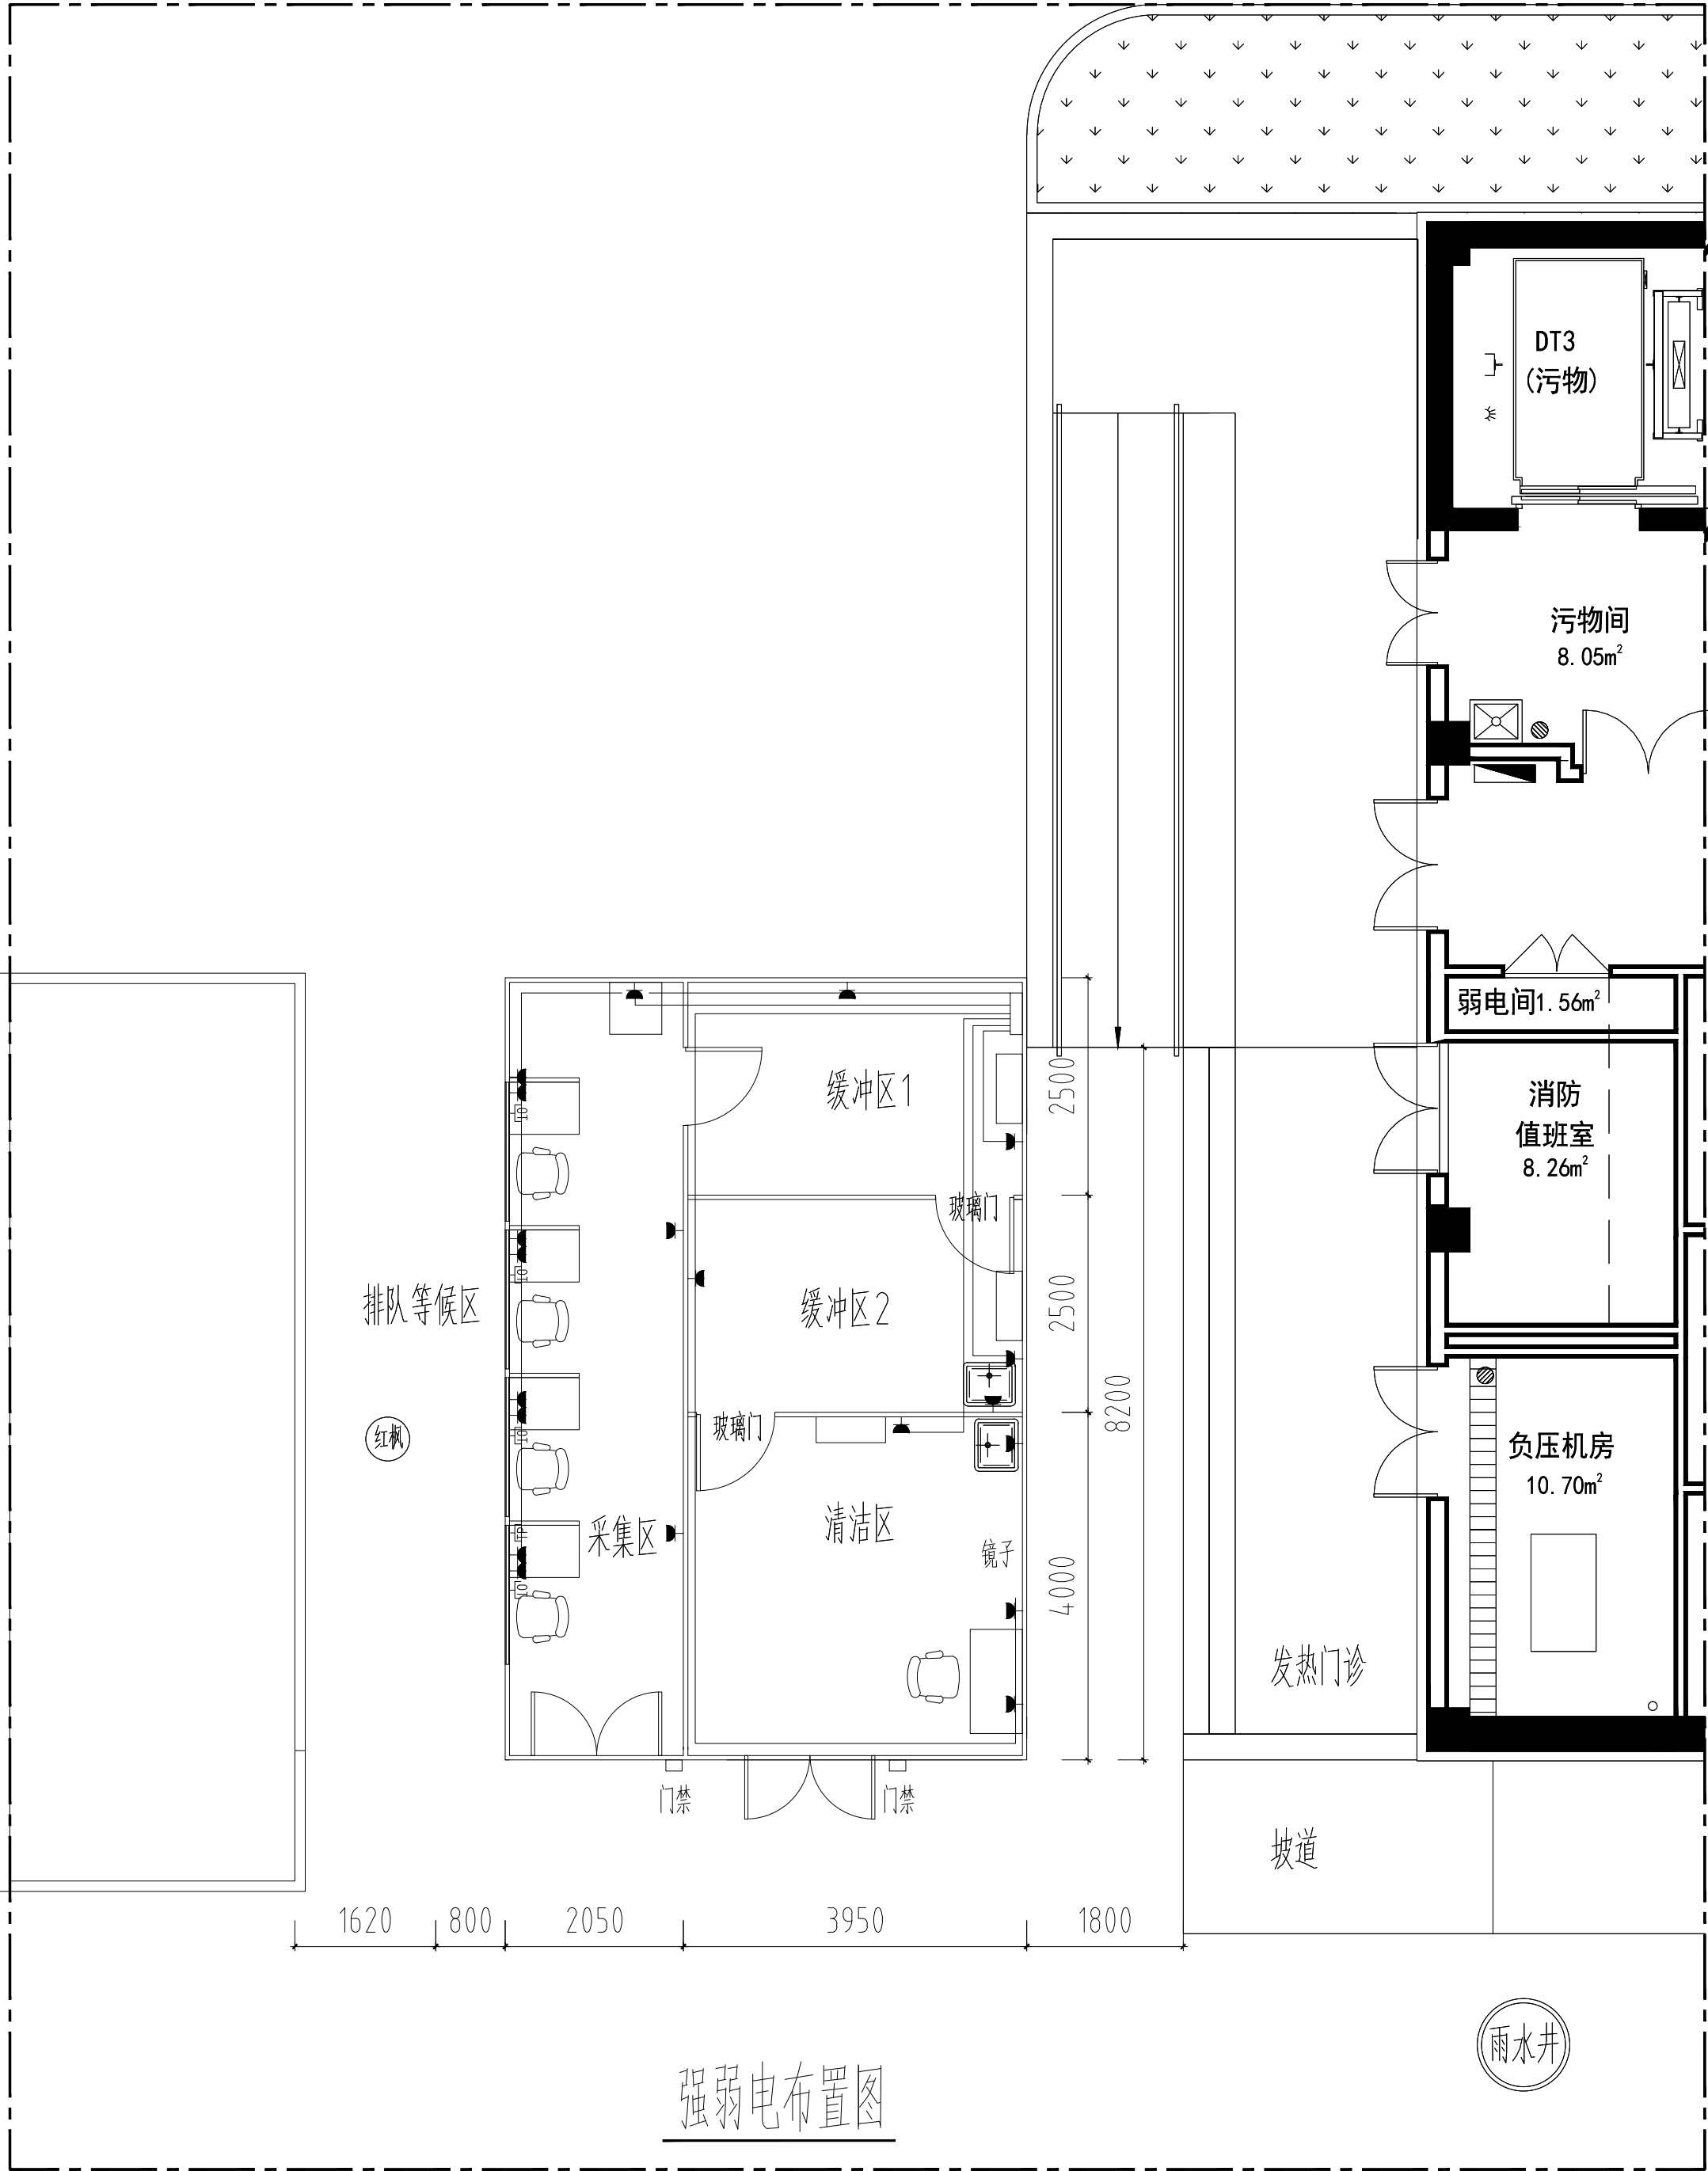


北京清华长庚医院  
Beijing Tsinghua Changgung Hospital

| 会 签<br>JOINT SIGNATURE |                 |                   |             |
|------------------------|-----------------|-------------------|-------------|
| 专 业<br>DEPT.           | 专业负责人<br>SIGNED | 签 署<br>SIGNED     | 日 期<br>DATE |
| 建 筑<br>ARCH.           |                 |                   |             |
| 给排水<br>WS. & SEW.      |                 |                   |             |
| 暖 通<br>HVAC.           |                 |                   |             |
| 电 气<br>ELEC.           |                 |                   |             |
|                        |                 |                   |             |
|                        |                 |                   |             |
| 委托部门<br>UNIT           |                 |                   |             |
| 签 署<br>SIGNATURE       |                 |                   |             |
| 处 长<br>APPROVAL        |                 |                   |             |
| 主 管<br>CHIEF           |                 |                   |             |
| 校 对<br>CHECKED         |                 |                   |             |
| 设 计<br>DESIGNED        |                 |                   |             |
| 图纸名称<br>TITLE          | 强弱电布置图          |                   |             |
| 文书编号<br>FILE. NO.      |                 | 工程编号<br>DRAW. NO. |             |
| 专 业<br>DEPT.           |                 | 版 次<br>REV.       |             |
| 比 例<br>SCALE           |                 | 日 期<br>DATE       |             |

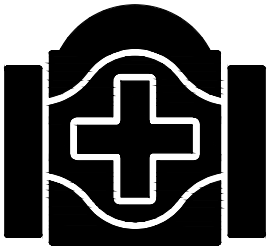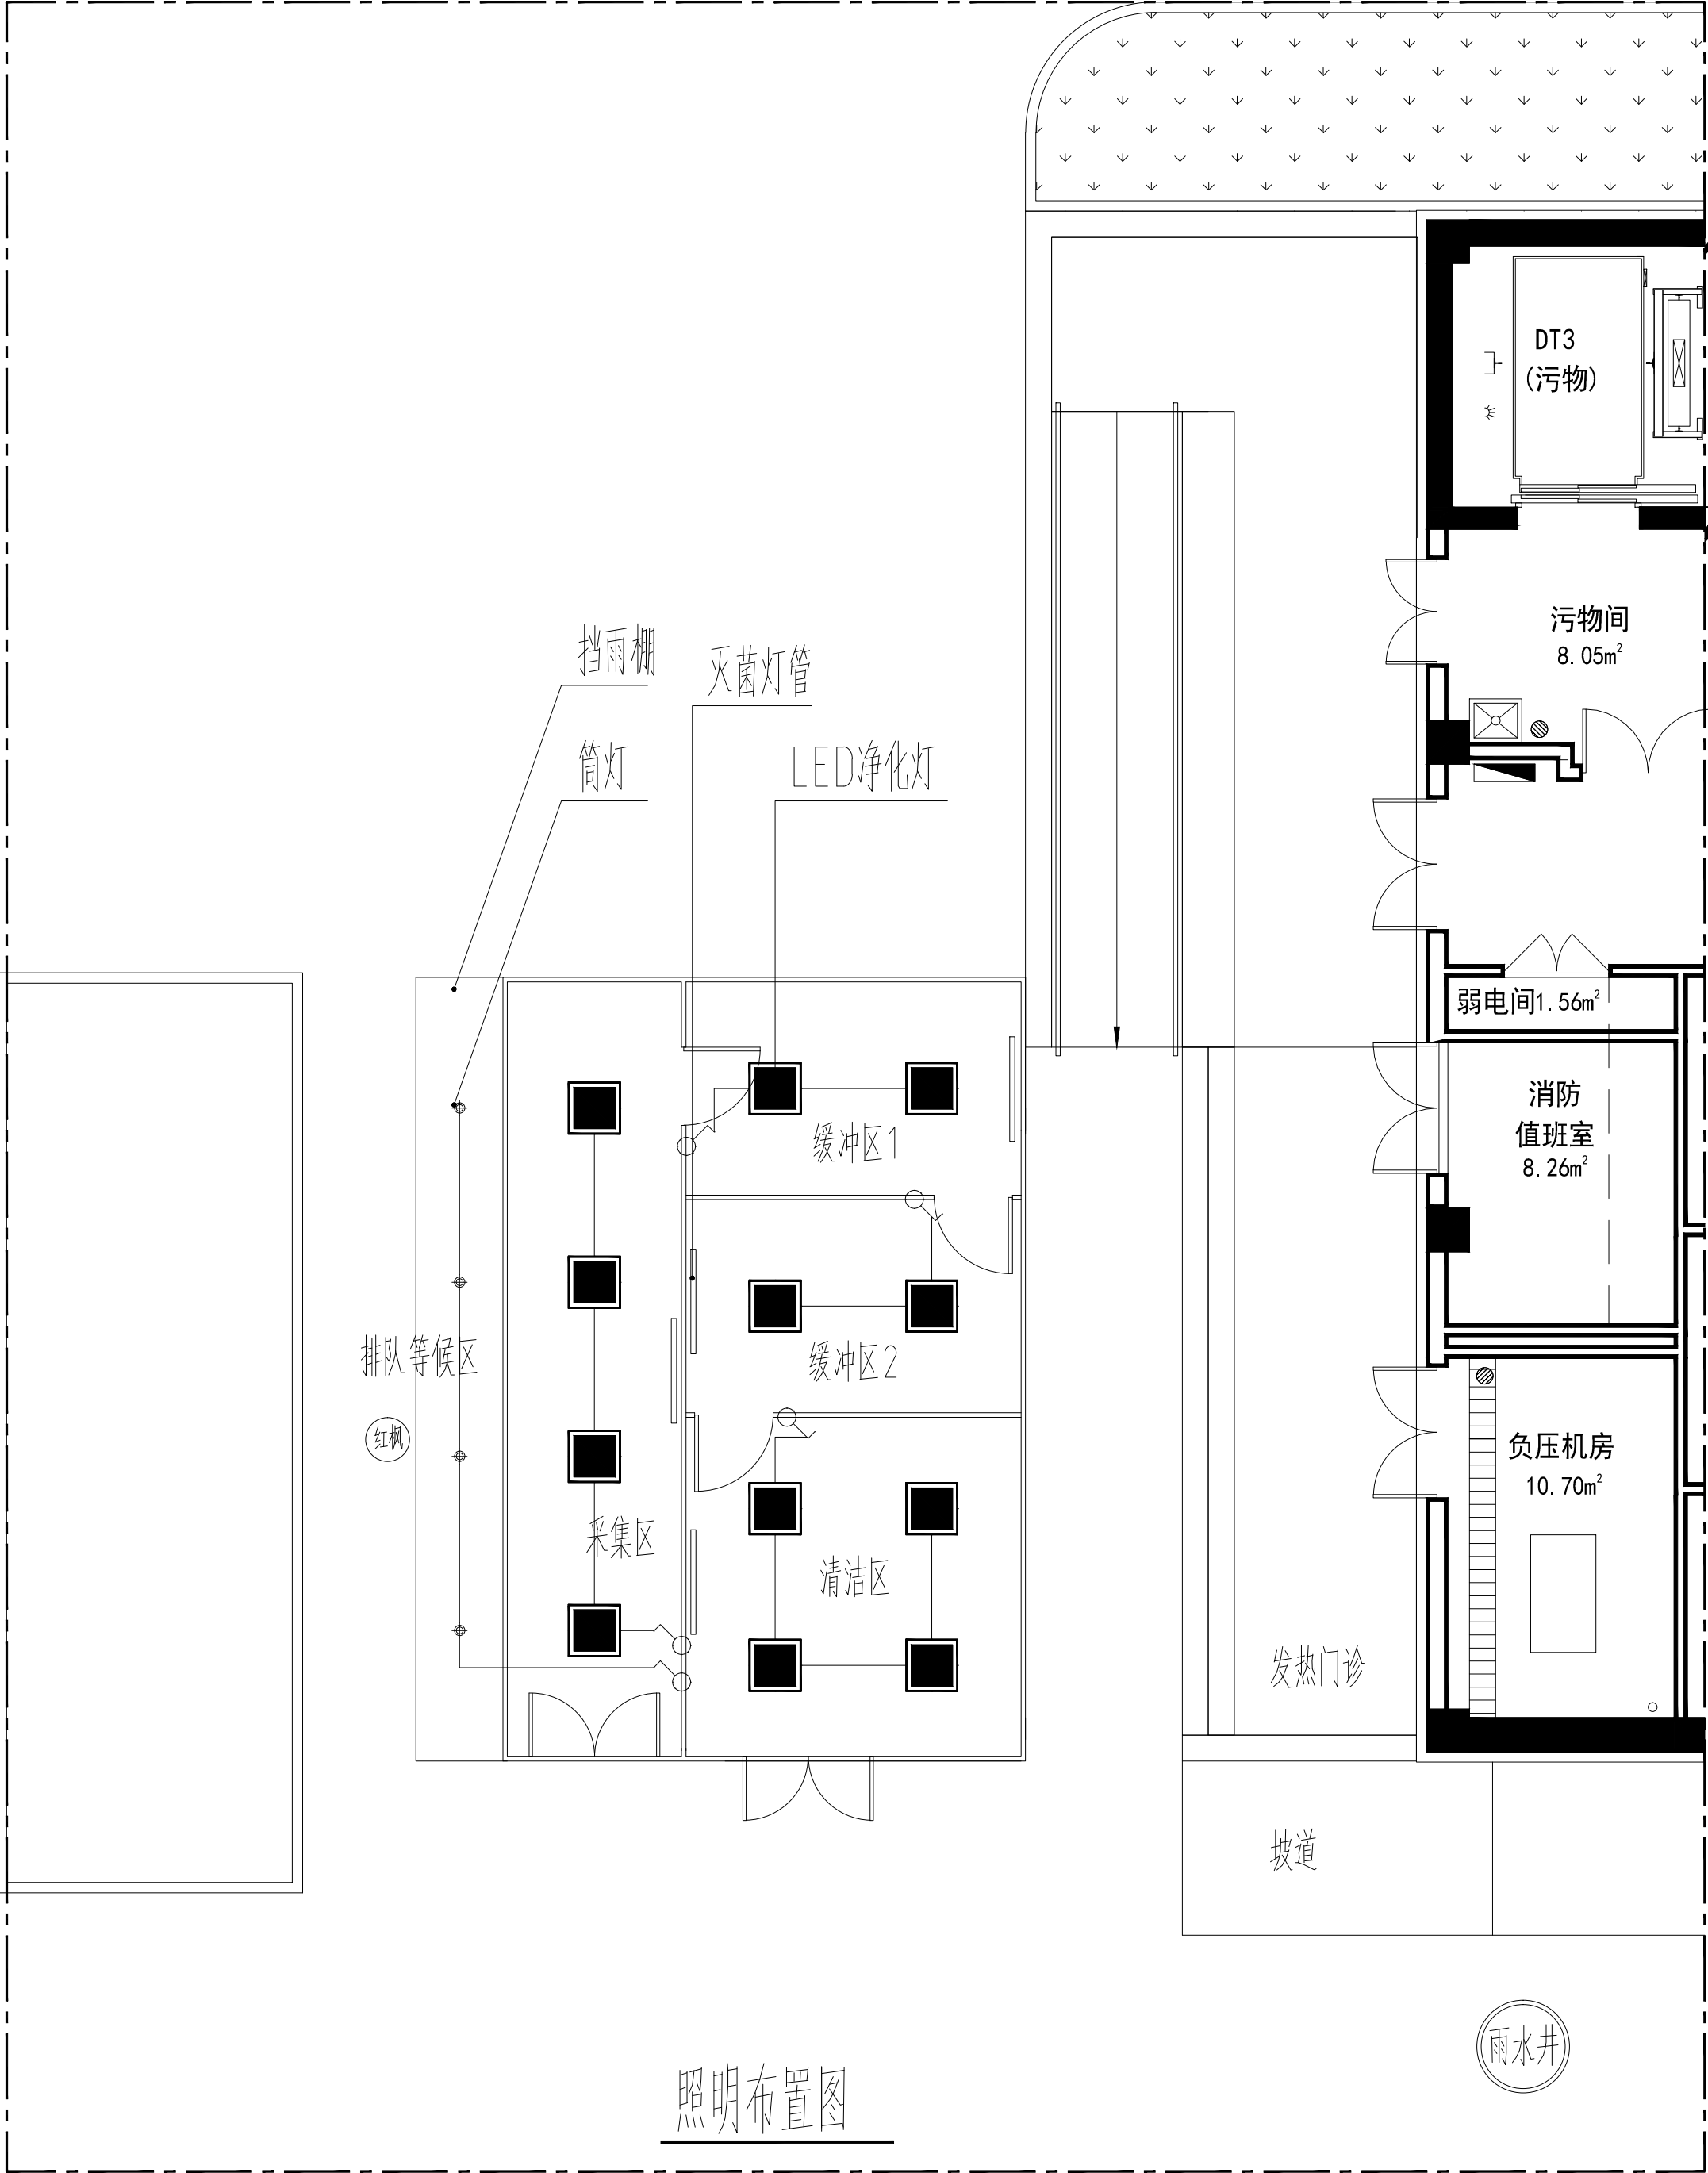

北京清华长庚医院  
Beijing Tsinghua Changgung Hospital

| 会 签<br>JOINT SIGNATURE |                 |                   |             |
|------------------------|-----------------|-------------------|-------------|
| 专 业<br>DEPT.           | 专业负责人<br>SIGNED | 签 署<br>SIGNED     | 日 期<br>DATE |
| 建 筑<br>ARCH.           |                 |                   |             |
| 给排水<br>WS. & SEW.      |                 |                   |             |
| 暖 通<br>HVAC.           |                 |                   |             |
| 电 气<br>ELEC.           |                 |                   |             |
|                        |                 |                   |             |
|                        |                 |                   |             |
| 委托部门<br>UNIT           |                 |                   |             |
| 签 署<br>SIGNATURE       |                 |                   |             |
| 处 长<br>APPROVAL        |                 |                   |             |
| 主 管<br>CHIEF           |                 |                   |             |
| 校 对<br>CHECKED         |                 |                   |             |
| 设 计<br>DESIGNED        |                 |                   |             |
| 图纸名称<br>TITLE          | 照明布置图           |                   |             |
| 文书编号<br>FILE. NO.      |                 | 工程编号<br>DRAW. NO. |             |
| 专 业<br>DEPT.           |                 | 版 次<br>REV.       |             |
| 比 例<br>SCALE           |                 | 日 期<br>DATE       |             |

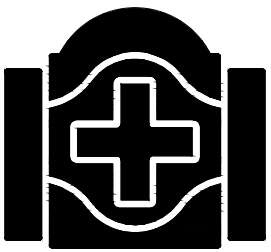

北京清华长庚医院  
Beijing Tsinghua Changgung Hospital

会 签  
JOINT SIGNATURE


| 专 业<br>DEPT.      | 专业负责人<br>SIGNED | 签 署<br>SIGNED | 日 期<br>DATE |
|-------------------|-----------------|---------------|-------------|
| 建 筑<br>ARCH.      |                 |               |             |
| 给排水<br>WS. & SEW. |                 |               |             |
| 暖 通<br>HVAC.      |                 |               |             |
| 电 气<br>ELEC.      |                 |               |             |
|                   |                 |               |             |
|                   |                 |               |             |
| 委托部门<br>UNIT      |                 |               |             |

签 署  
SIGNATURE



|                 |  |  |
|-----------------|--|--|
| 处 长<br>APPROVAL |  |  |
| 主 管<br>CHIEF    |  |  |
| 校 对<br>CHECKED  |  |  |
| 设 计<br>DESIGNED |  |  |

图纸名称  
TITLE  
给排水布置图

|                   |  |                   |  |
|-------------------|--|-------------------|--|
| 文书编号<br>FILE. NO. |  | 工程编号<br>DRAW. NO. |  |
| 专 业<br>DEPT.      |  | 版 次<br>REV.       |  |
| 比 例<br>SCALE      |  | 日 期<br>DATE       |  |

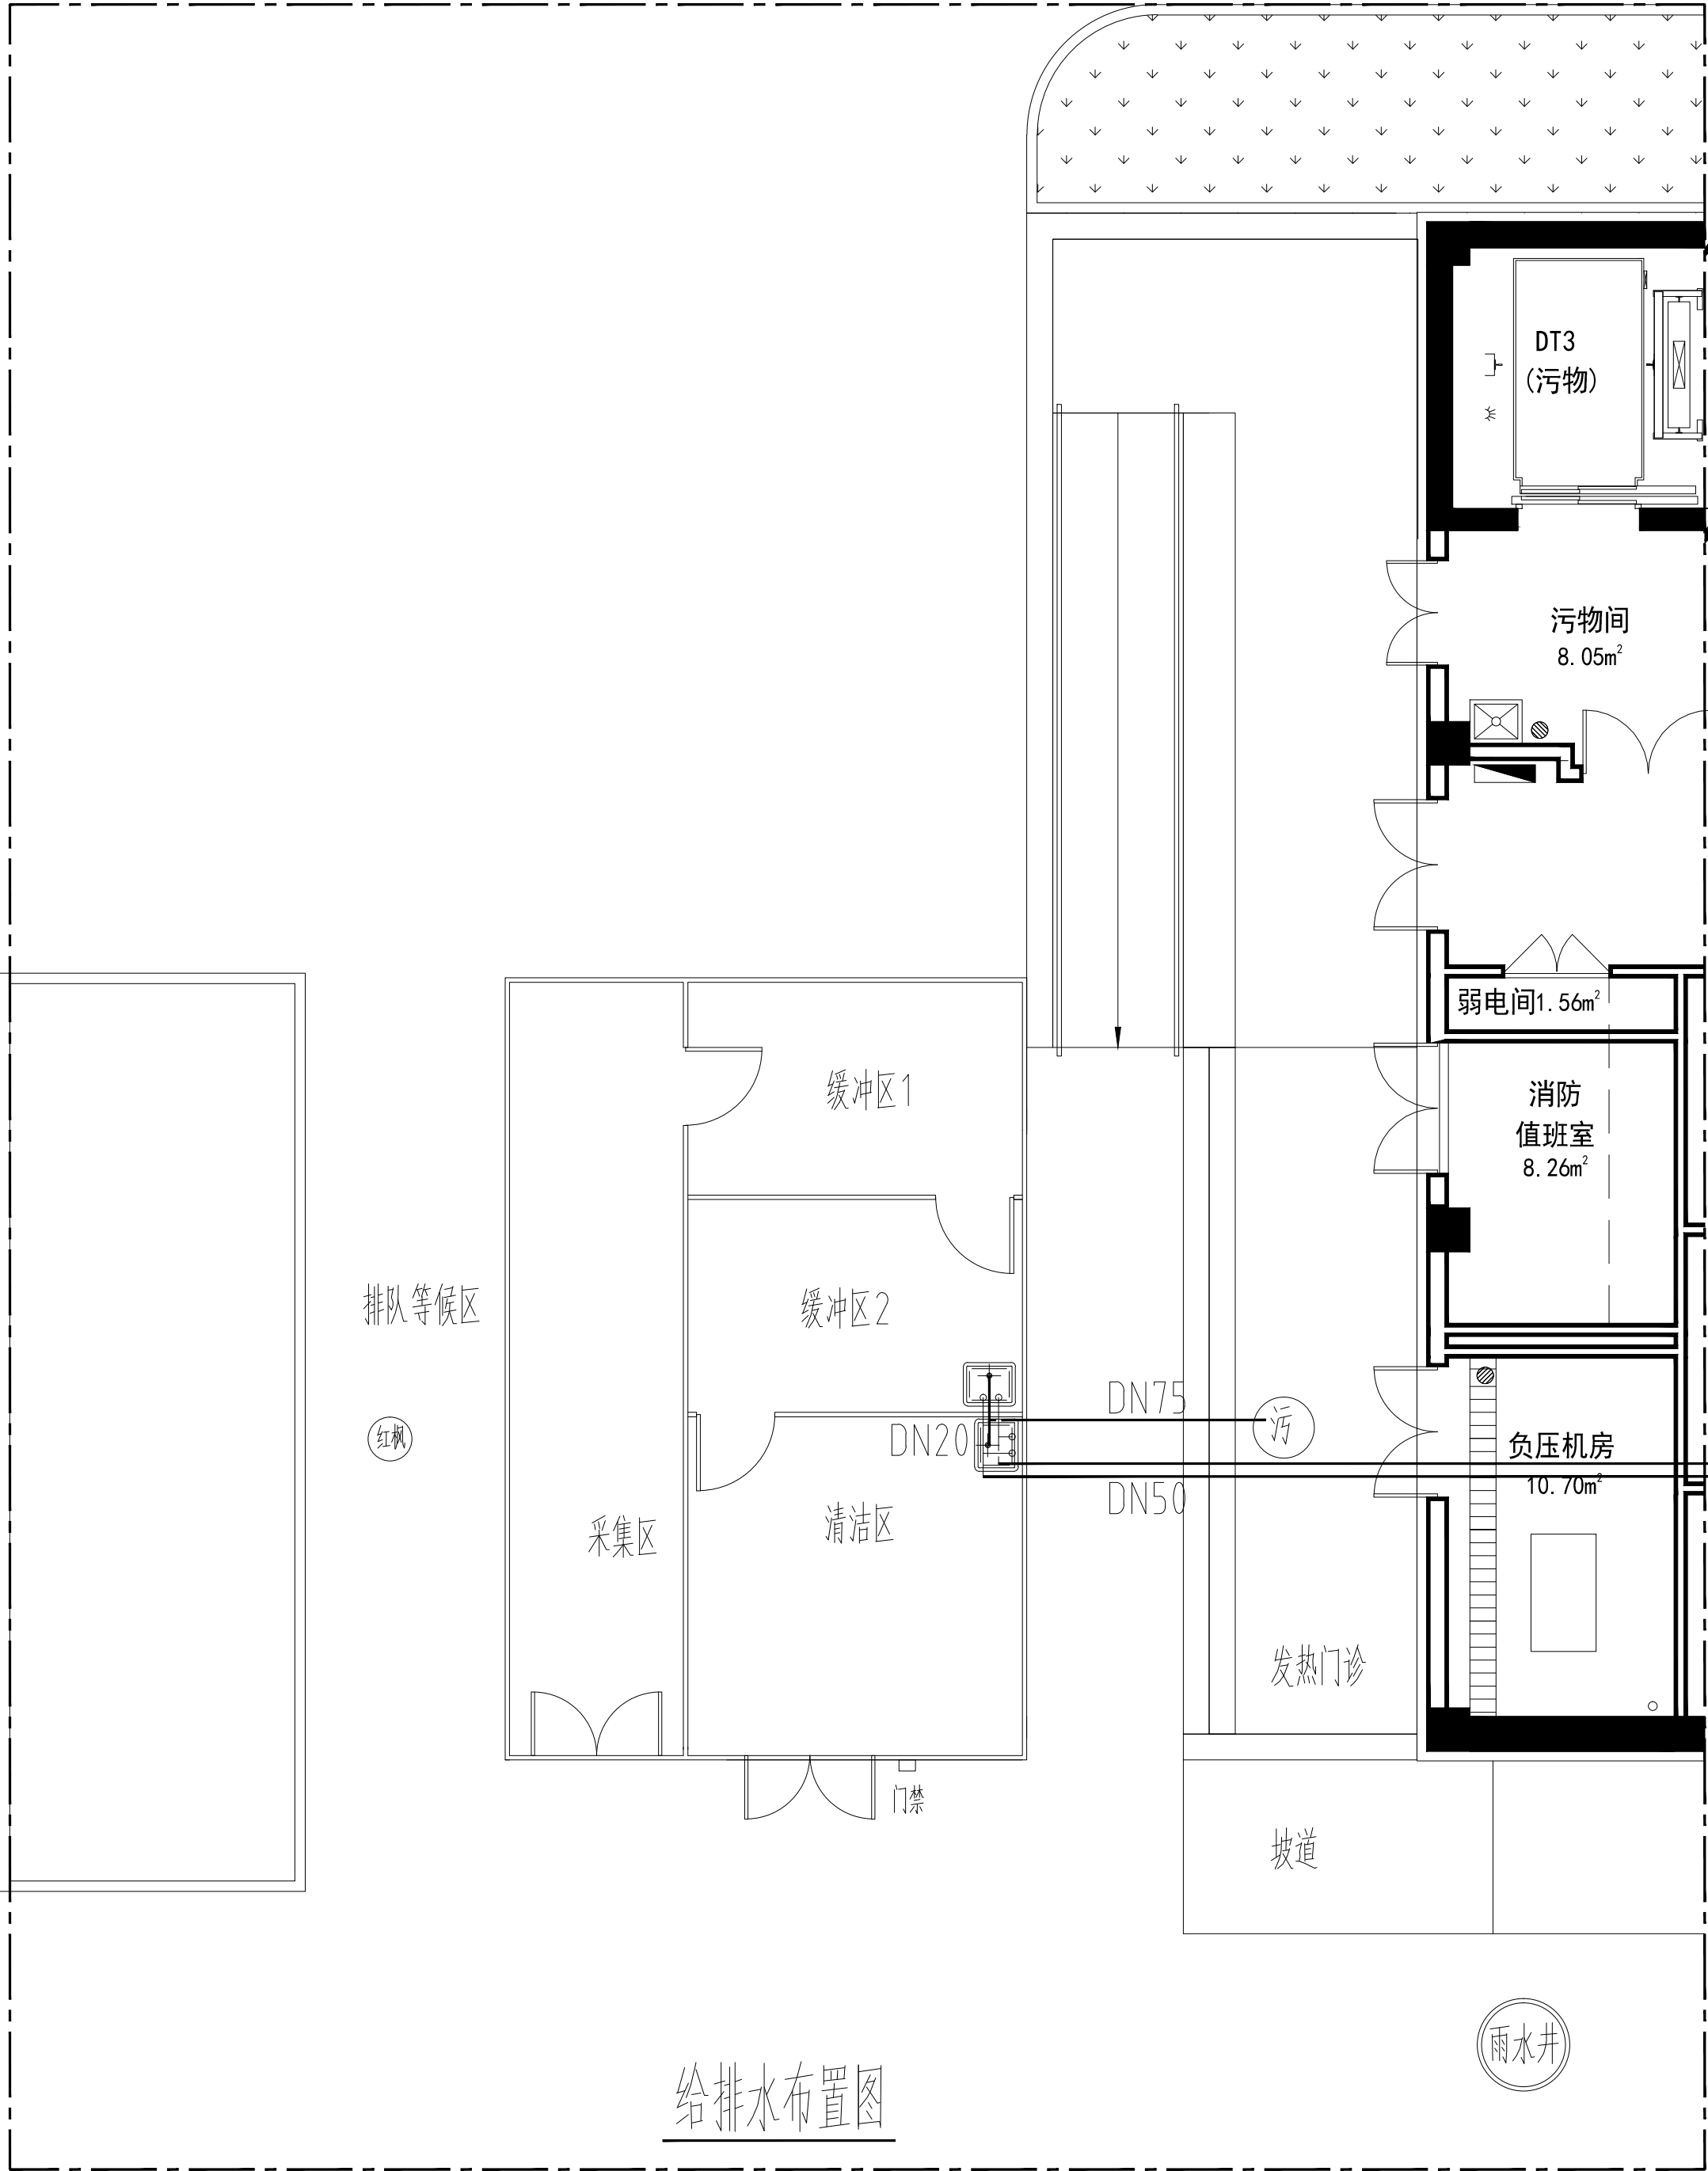

注：给水引自发热门诊，排水至污水井，给排水管做保温处理

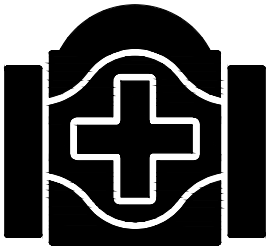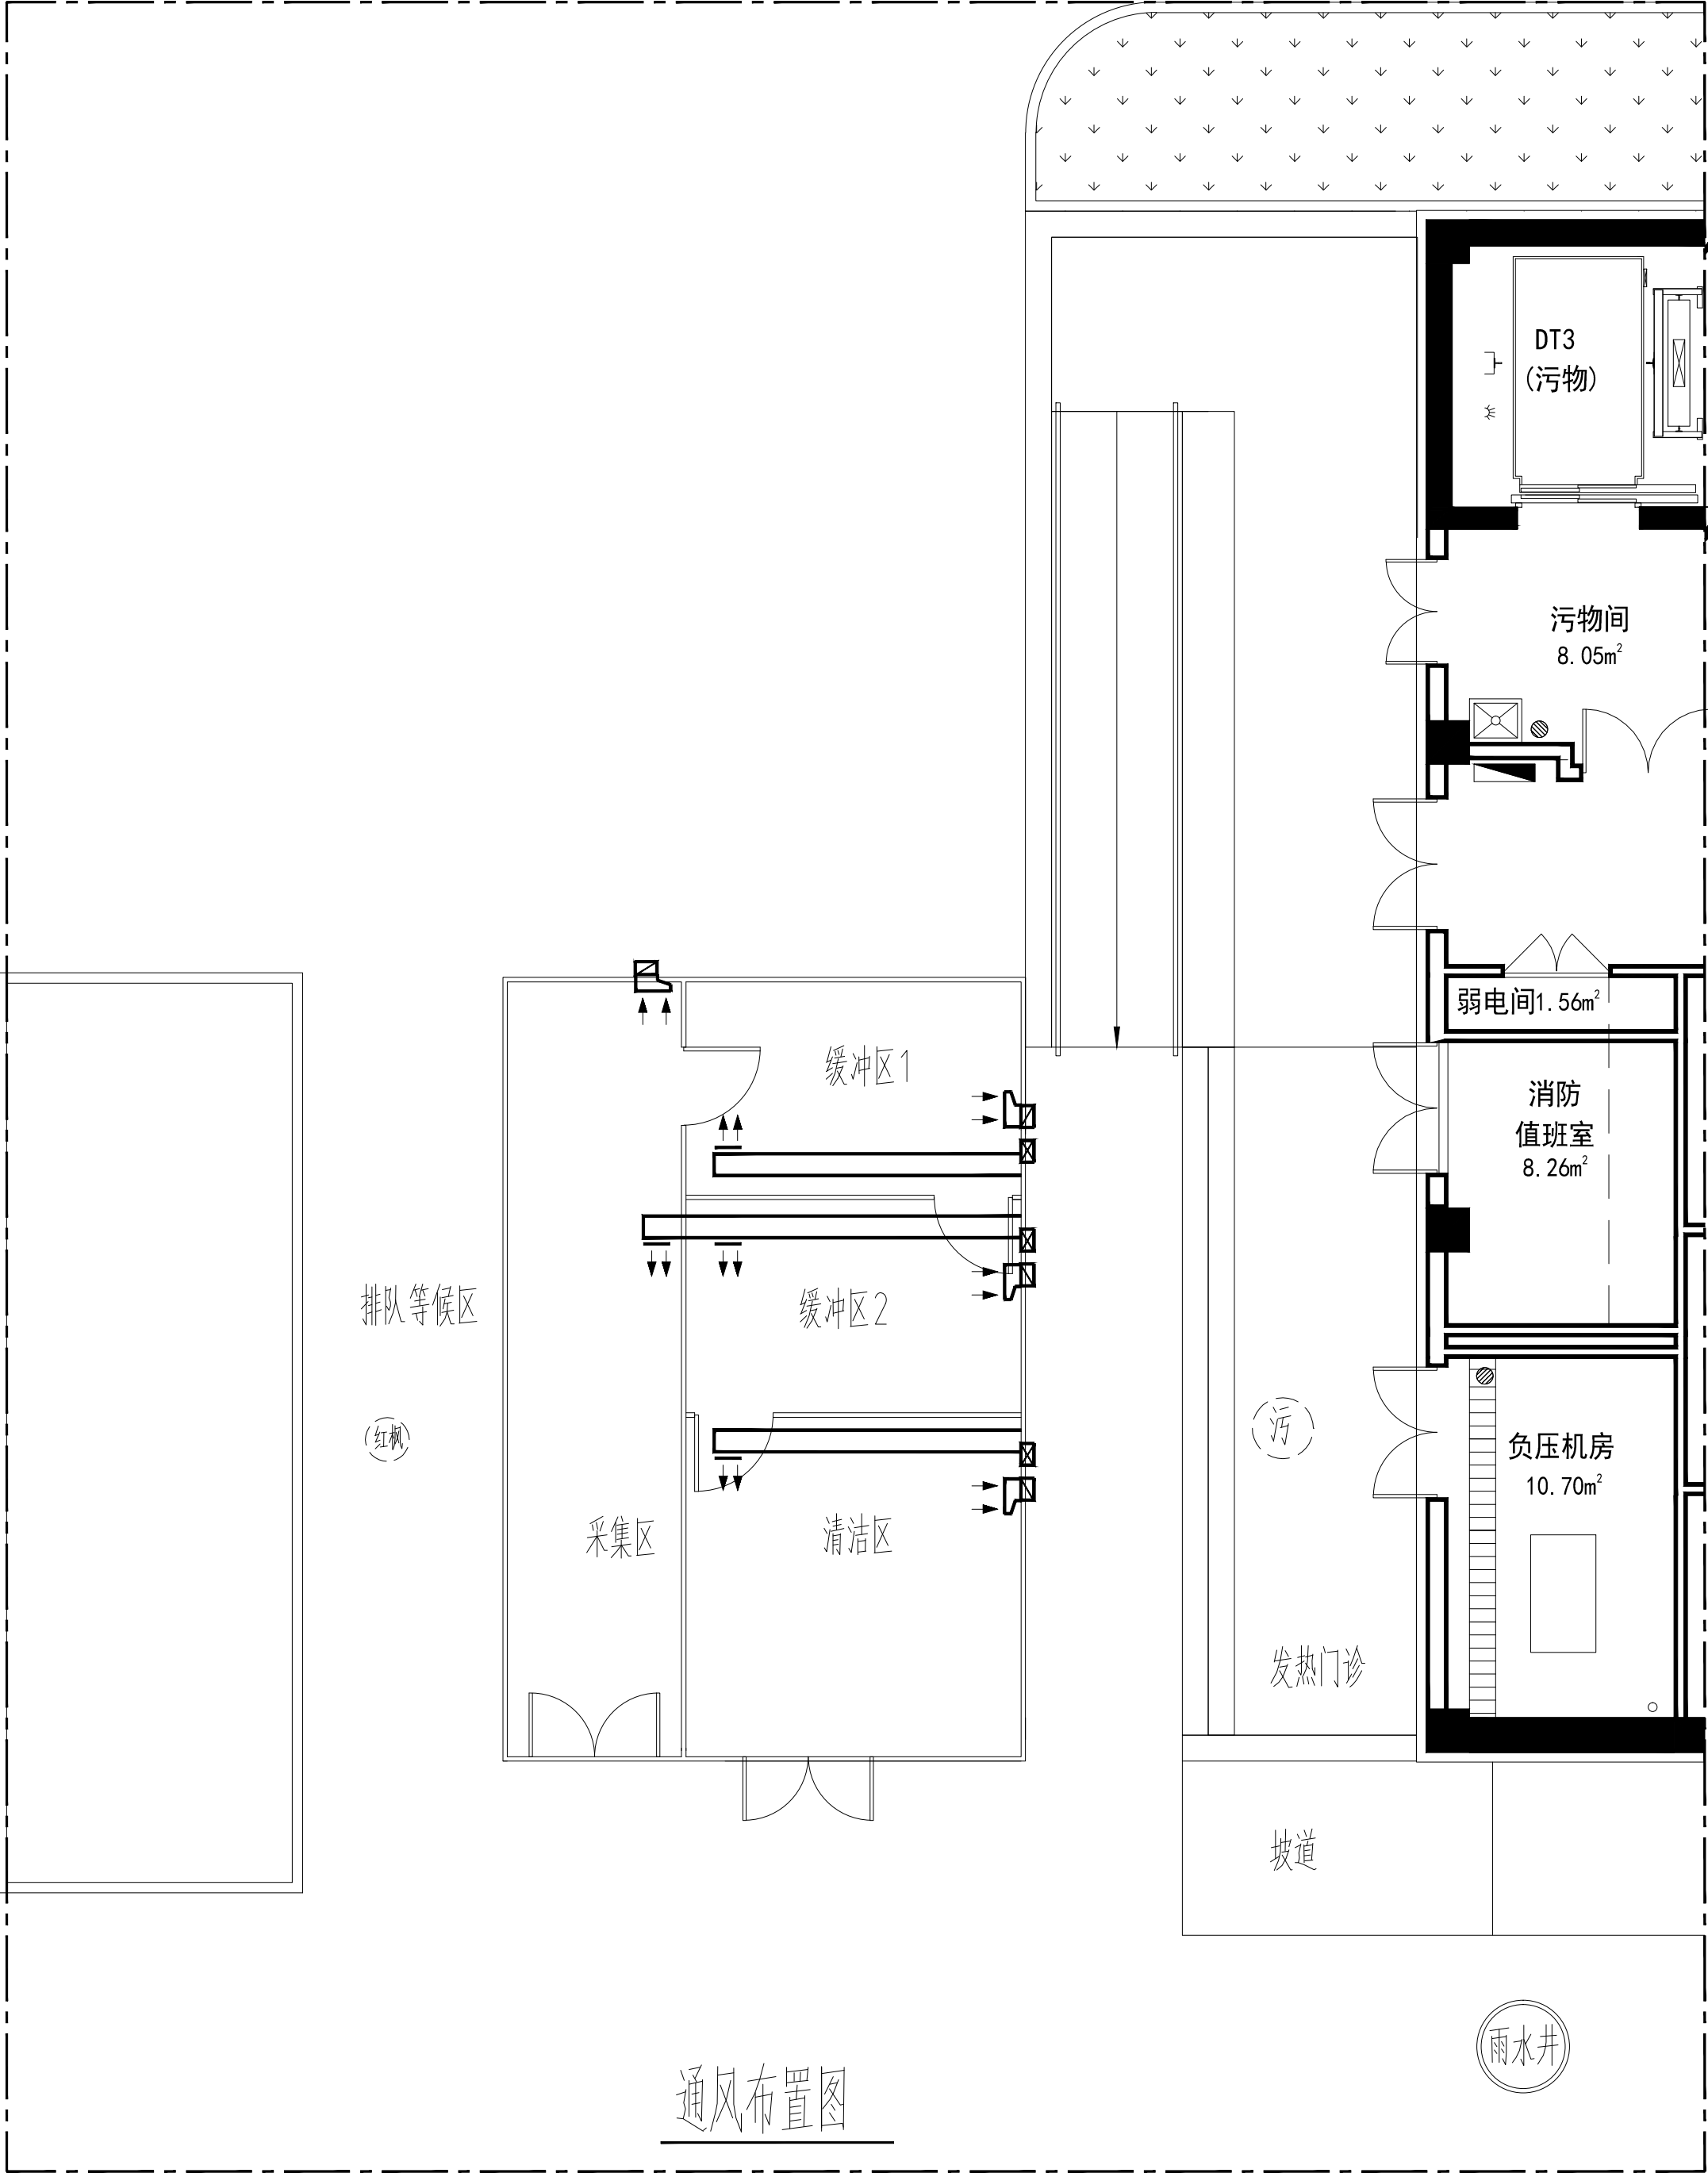

北京清华长庚医院  
Beijing Tsinghua Changgung Hospital

| 会 签<br>JOINT SIGNATURE |                 |                   |             |
|------------------------|-----------------|-------------------|-------------|
| 专 业<br>DEPT.           | 专业负责人<br>SIGNED | 签 署<br>SIGNED     | 日 期<br>DATE |
| 建 筑<br>ARCH.           |                 |                   |             |
| 给排水<br>WS. & SEW.      |                 |                   |             |
| 暖 通<br>HVAC.           |                 |                   |             |
| 电 气<br>ELEC.           |                 |                   |             |
|                        |                 |                   |             |
|                        |                 |                   |             |
| 委托部门<br>UNIT           |                 |                   |             |
| 签 署<br>SIGNATURE       |                 |                   |             |
| 处 长<br>APPROVAL        |                 |                   |             |
| 主 管<br>CHIEF           |                 |                   |             |
| 校 对<br>CHECKED         |                 |                   |             |
| 设 计<br>DESIGNED        |                 |                   |             |
| 图纸名称<br>TITLE          | 通风布置图           |                   |             |
| 文书编号<br>FILE. NO.      |                 | 工程编号<br>DRAW. NO. |             |
| 专 业<br>DEPT.           |                 | 版 次<br>REV.       |             |
| 比 例<br>SCALE           |                 | 日 期<br>DATE       |             |