


原地面石材拆除
 新做地面做法: 1. 基层处理
 2. C30混凝土150mm厚
 3. HPB235 8钢筋间距200mm
 4. 路面切缝

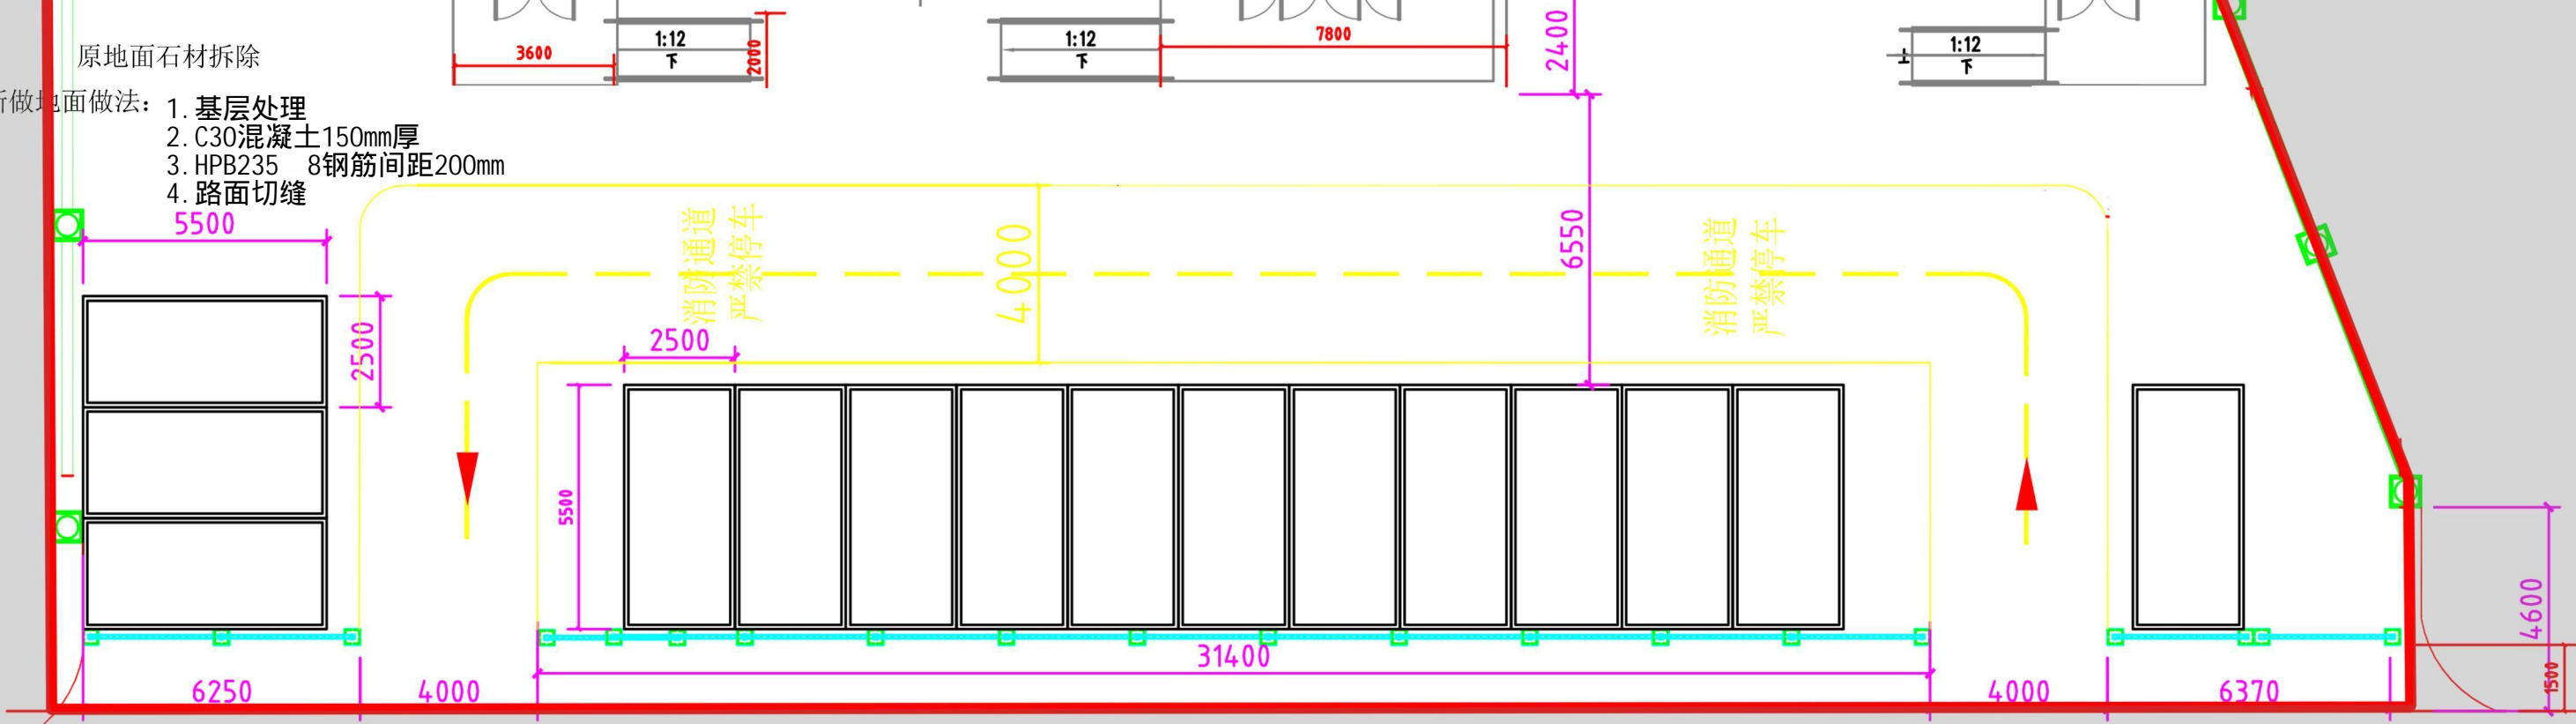

道路辅路