


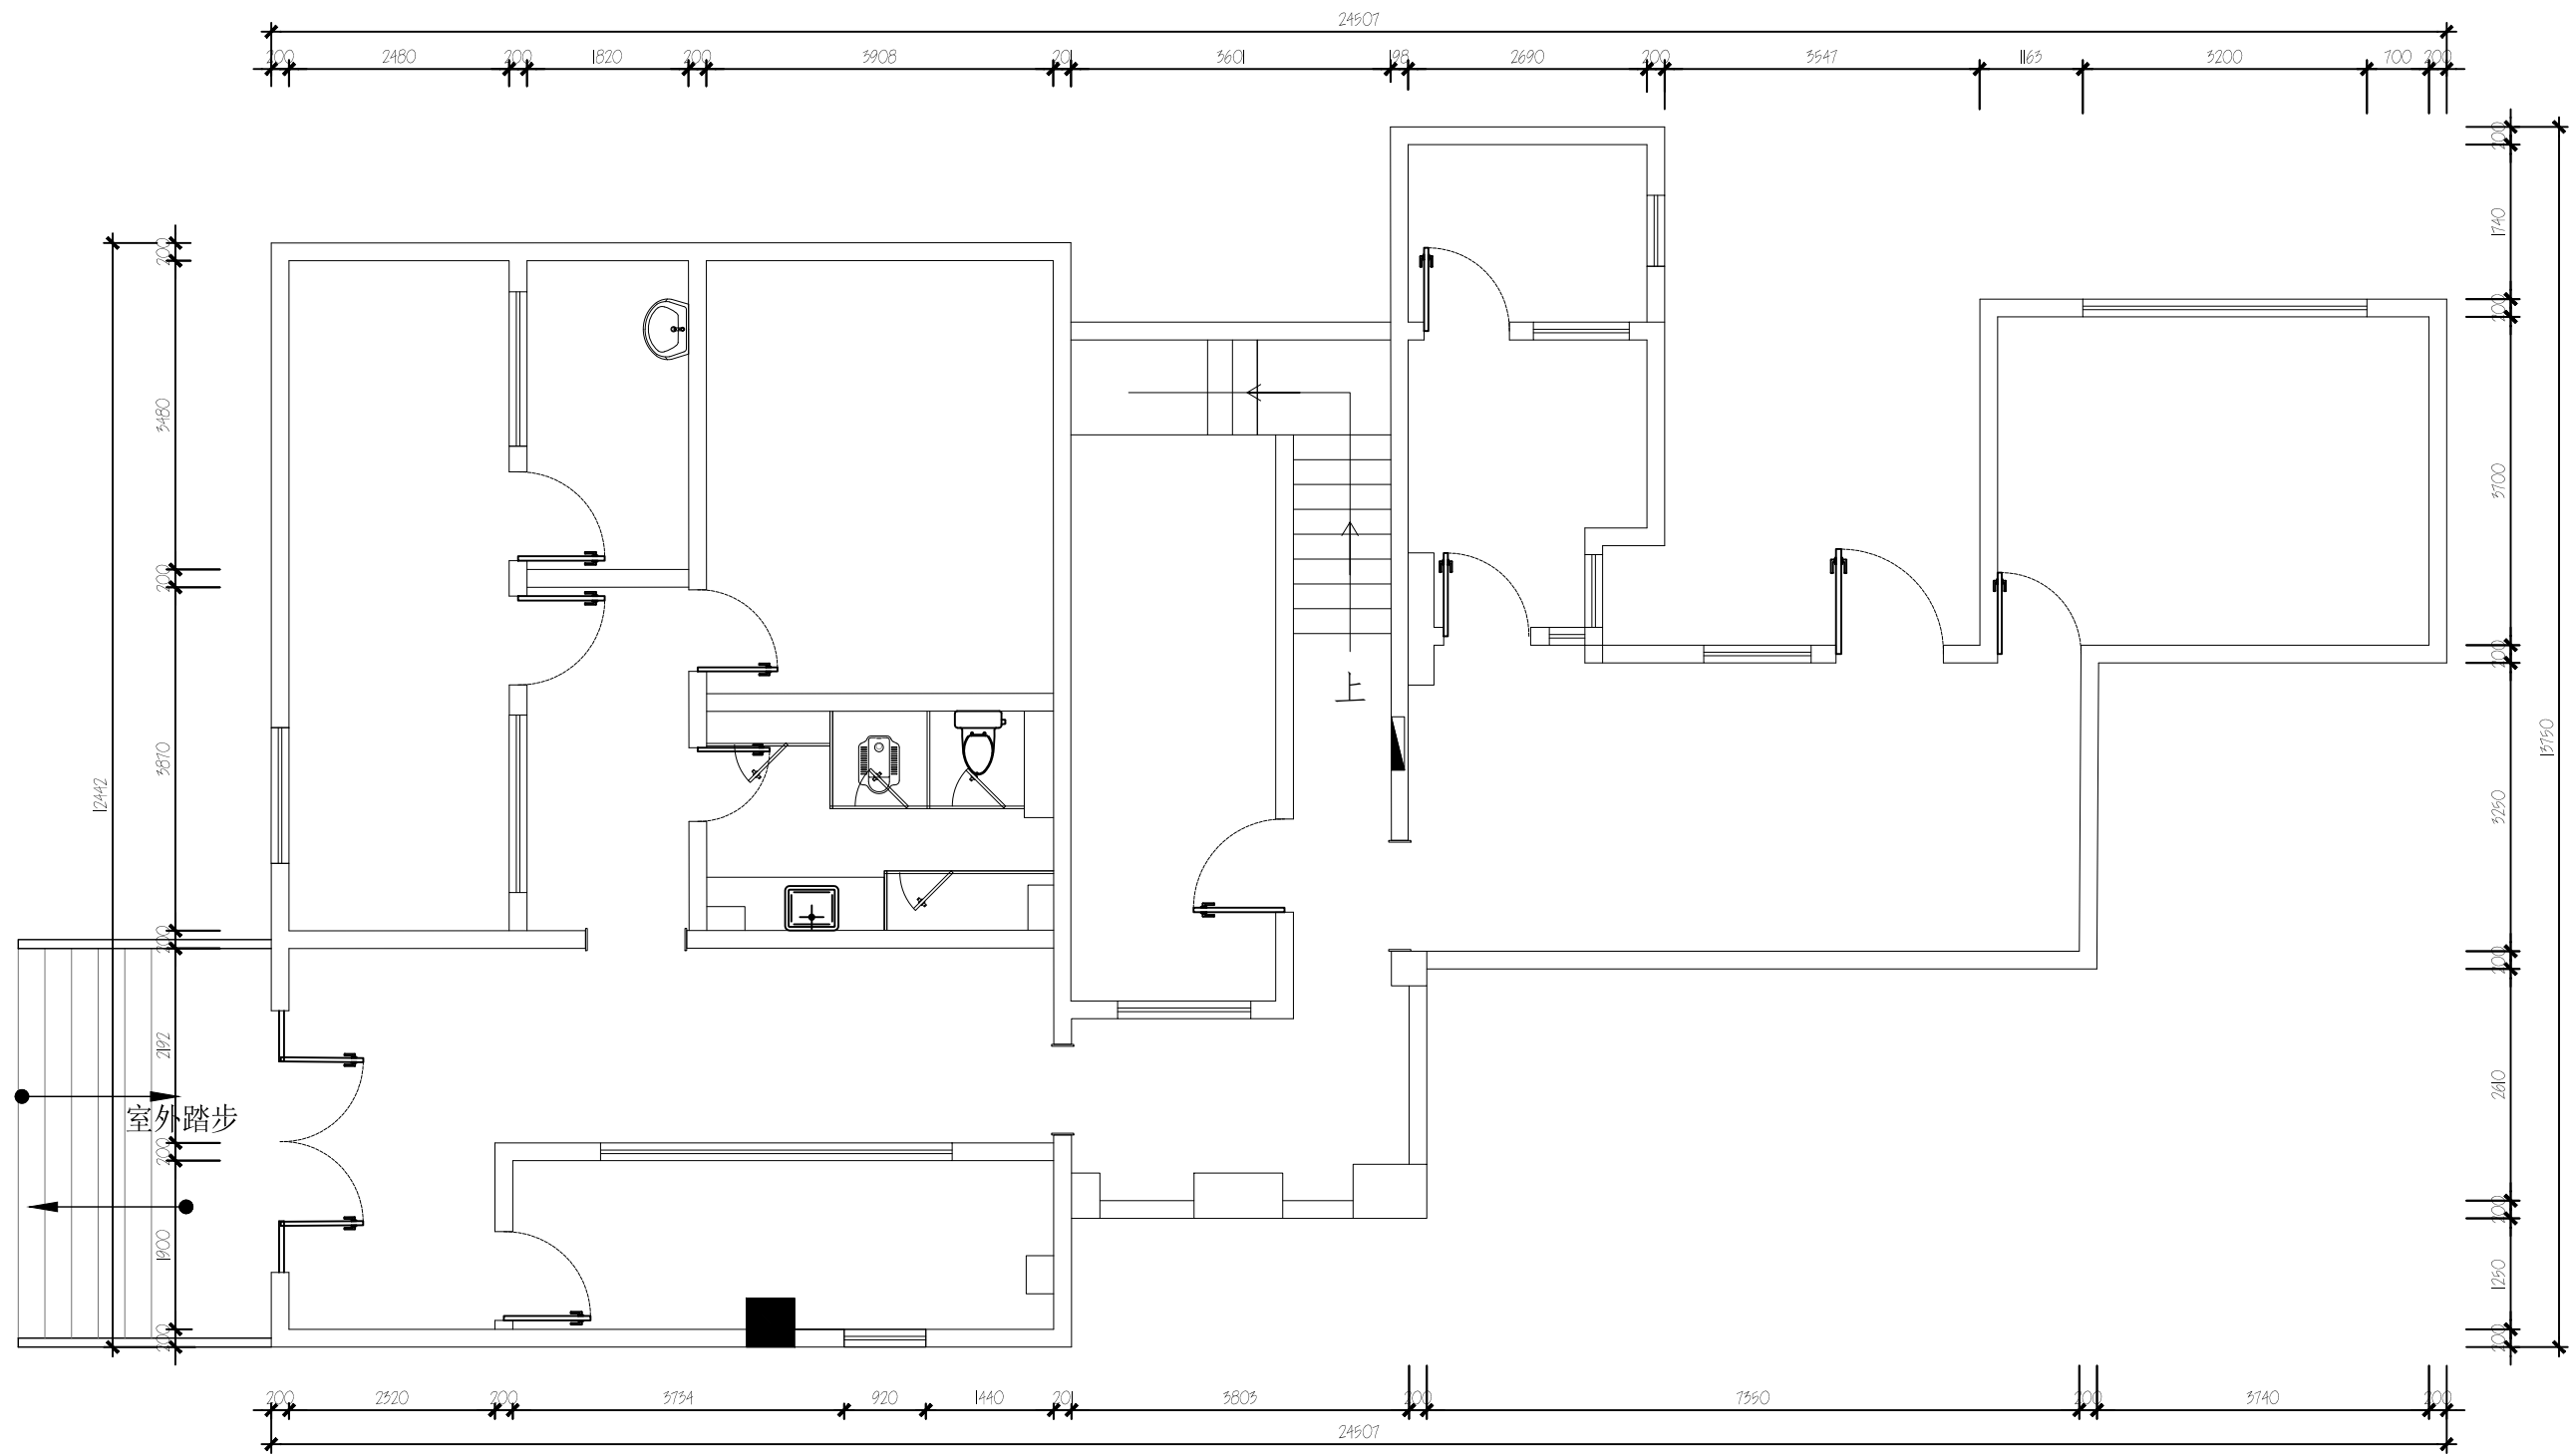

北京清华长庚医院
Beijing Tsinghua Changgung Hospital

修改记录
RECORD OF REVISION



会签
JOINT SIGNATURE

专业 DEPT.	专业负责人 DEPT. CHIEF	签署 SIGNED	日期 DATE
建筑 ARCH.			
给排水 WS. & SEW.			
暖通 HVAC.			
电气 ELEC.			
委托部门 UNIT			

签署
SIGNATURE

处长 APPROVAL	
主管 CHIEF	
校对 CHECKED	
设计 DESIGNED	


图纸名称
TITLE
西二区社区卫生服务站首层平面图

文书编号 FILE. NO.	工程编号 DRAW. NO.
专业 DEPT.	版次 REV.
比例 SCALE	日期 DATE



北京清华长庚医院
Beijing Tsinghua Changgung Hospital

修改记录
RECORD OF REVISION

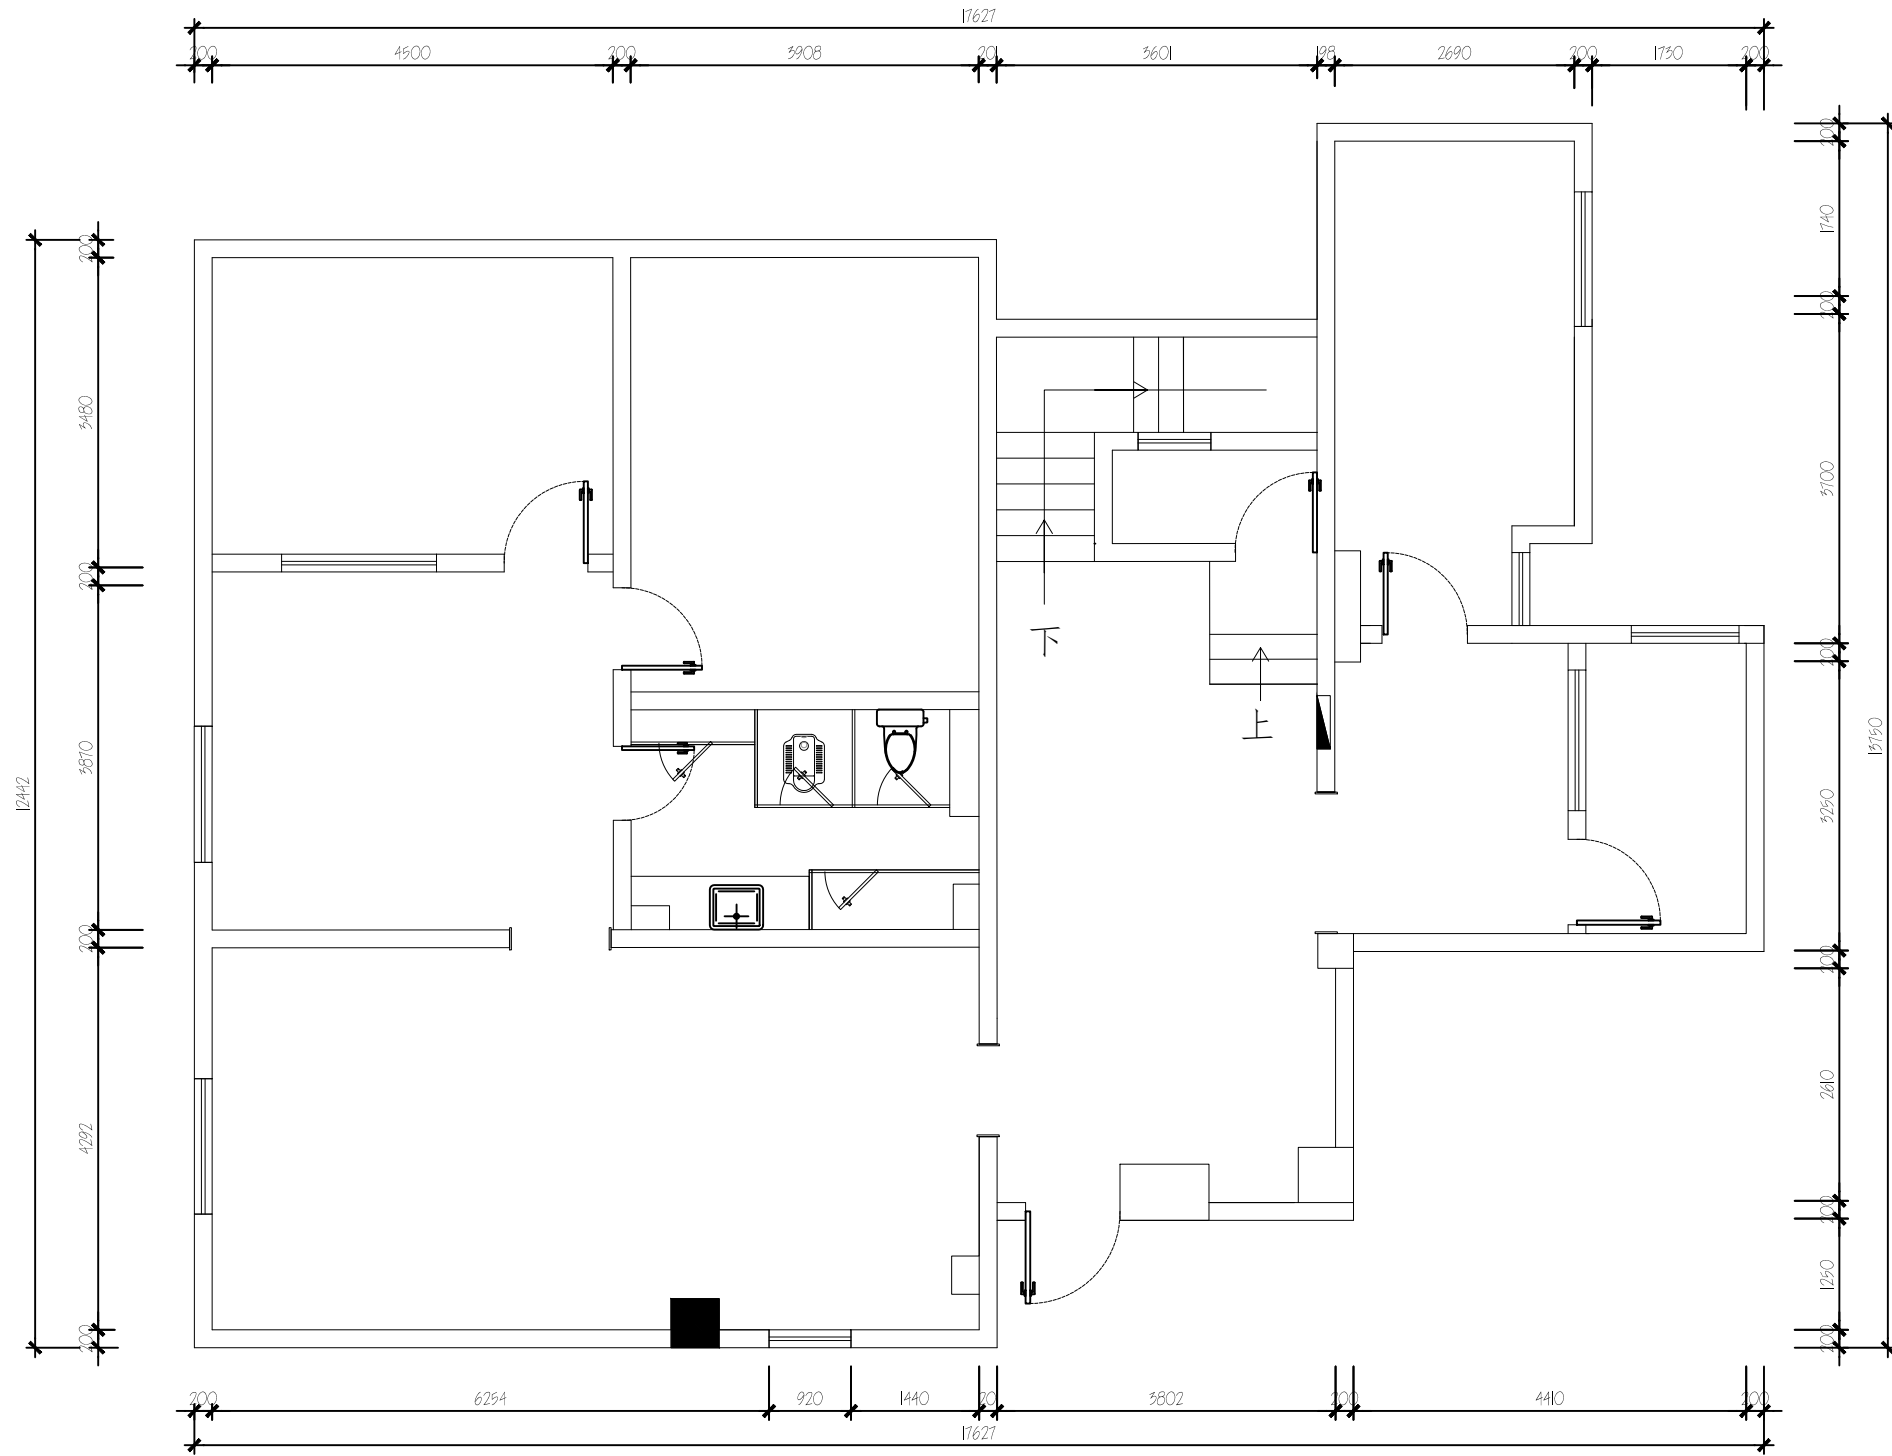

会签
JOINT SIGNATURE

专业 DEPT.	专业负责人 DEPT. CHIEF	签署 SIGNED	日期 DATE
建筑 ARCH.			
给排水 WS. & SEW.			
暖通 HVAC.			
电气 ELEC.			
委托部门 UNIT			

签署
SIGNATURE

处长 APPROVAL	
主管 CHIEF	
校对 CHECKED	
设计 DESIGNED	

图纸名称
TITLE


西二区社区卫生服务站二层原平面图

文书编号 FILE. NO.		工程编号 DRAW. NO.	
专业 DEPT.		版次 REV.	
比例 SCALE		日期 DATE	



北京清华长庚医院
Beijing Tsinghua Changgung Hospital

修改记录
RECORD OF REVISION

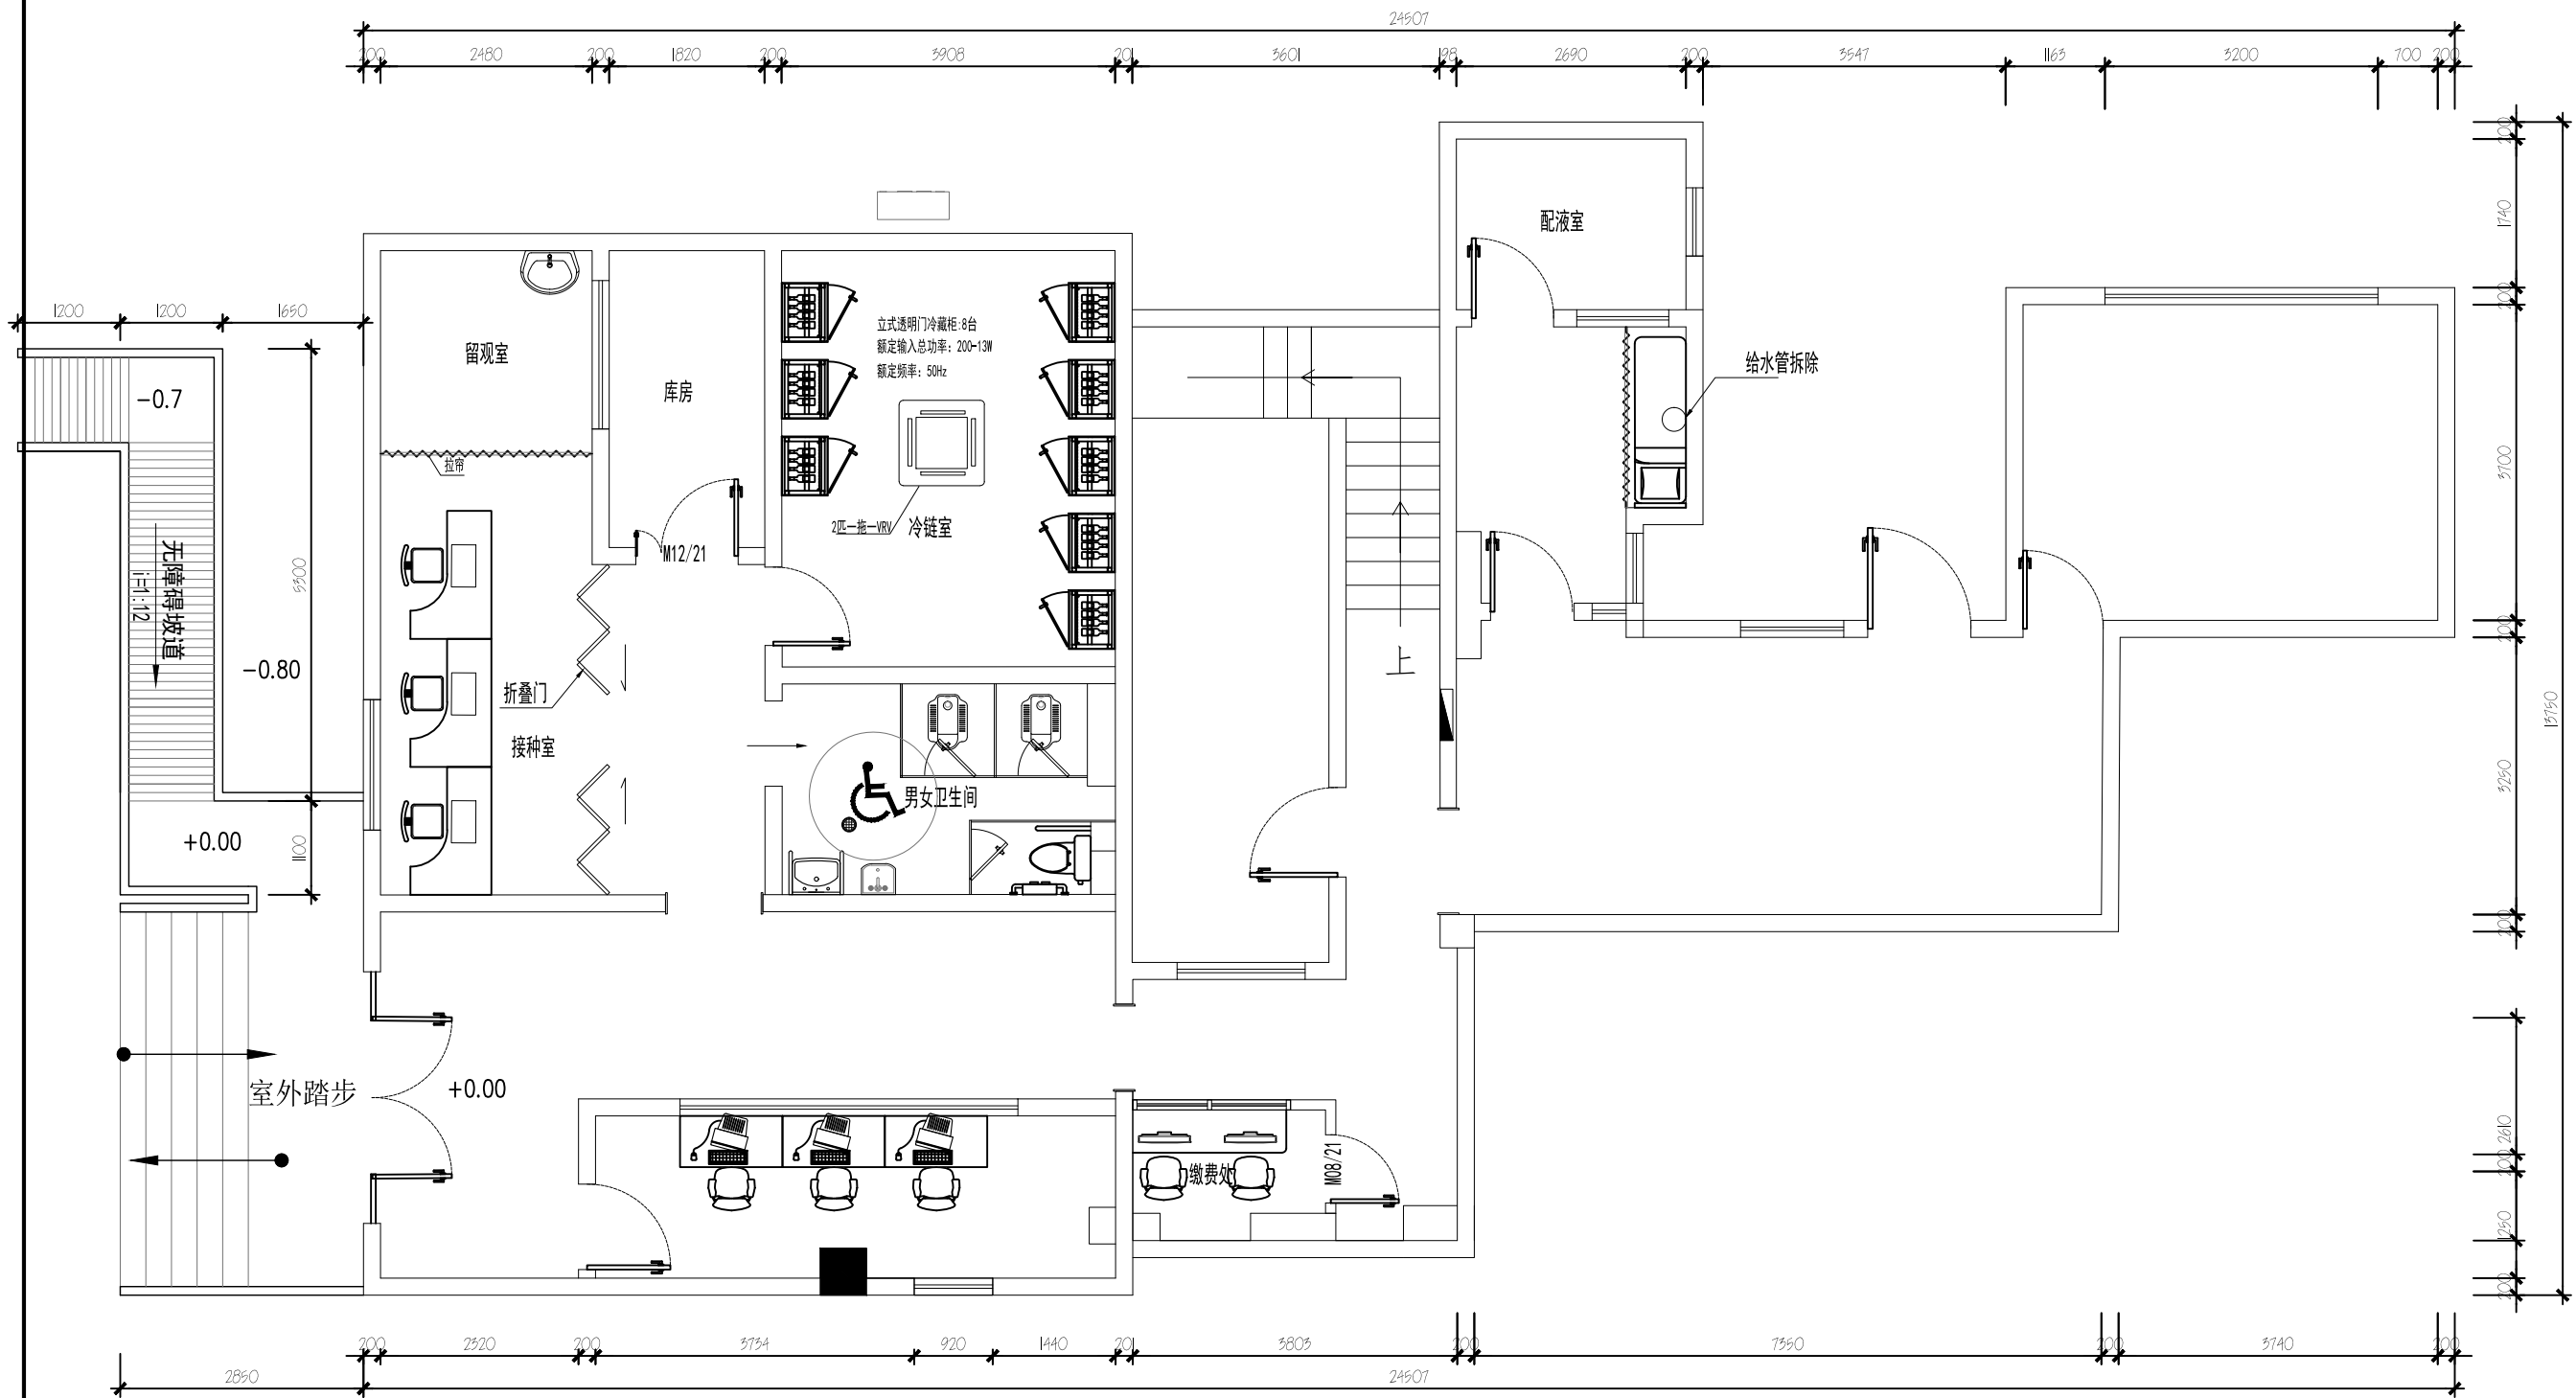


会 签 JOINT SIGNATURE			
专业 DEPT.	专业负责人 DEPT. CHIEF	签 署 SIGNED	日 期 DATE
建 筑 ARCH.			
给排水 WS. & SEW.			
暖 通 HVAC.			
电 气 ELEC.			
委托部门 UNIT			
签 署 SIGNATURE			
处 长 APPROVAL			
主 管 CHIEF			
校 对 CHECKED			
设 计 DESIGNED			
图纸名称 TITLE	首层平面布置图		
文书编号 FILE. NO.		工程编号 DRAW. NO.	
专 业 DEPT.		版 次 REV.	
比 例 SCALE		日 期 DATE	



北京清华长庚医院
Beijing Tsinghua Changgung Hospital

修改记录
RECORD OF REVISION

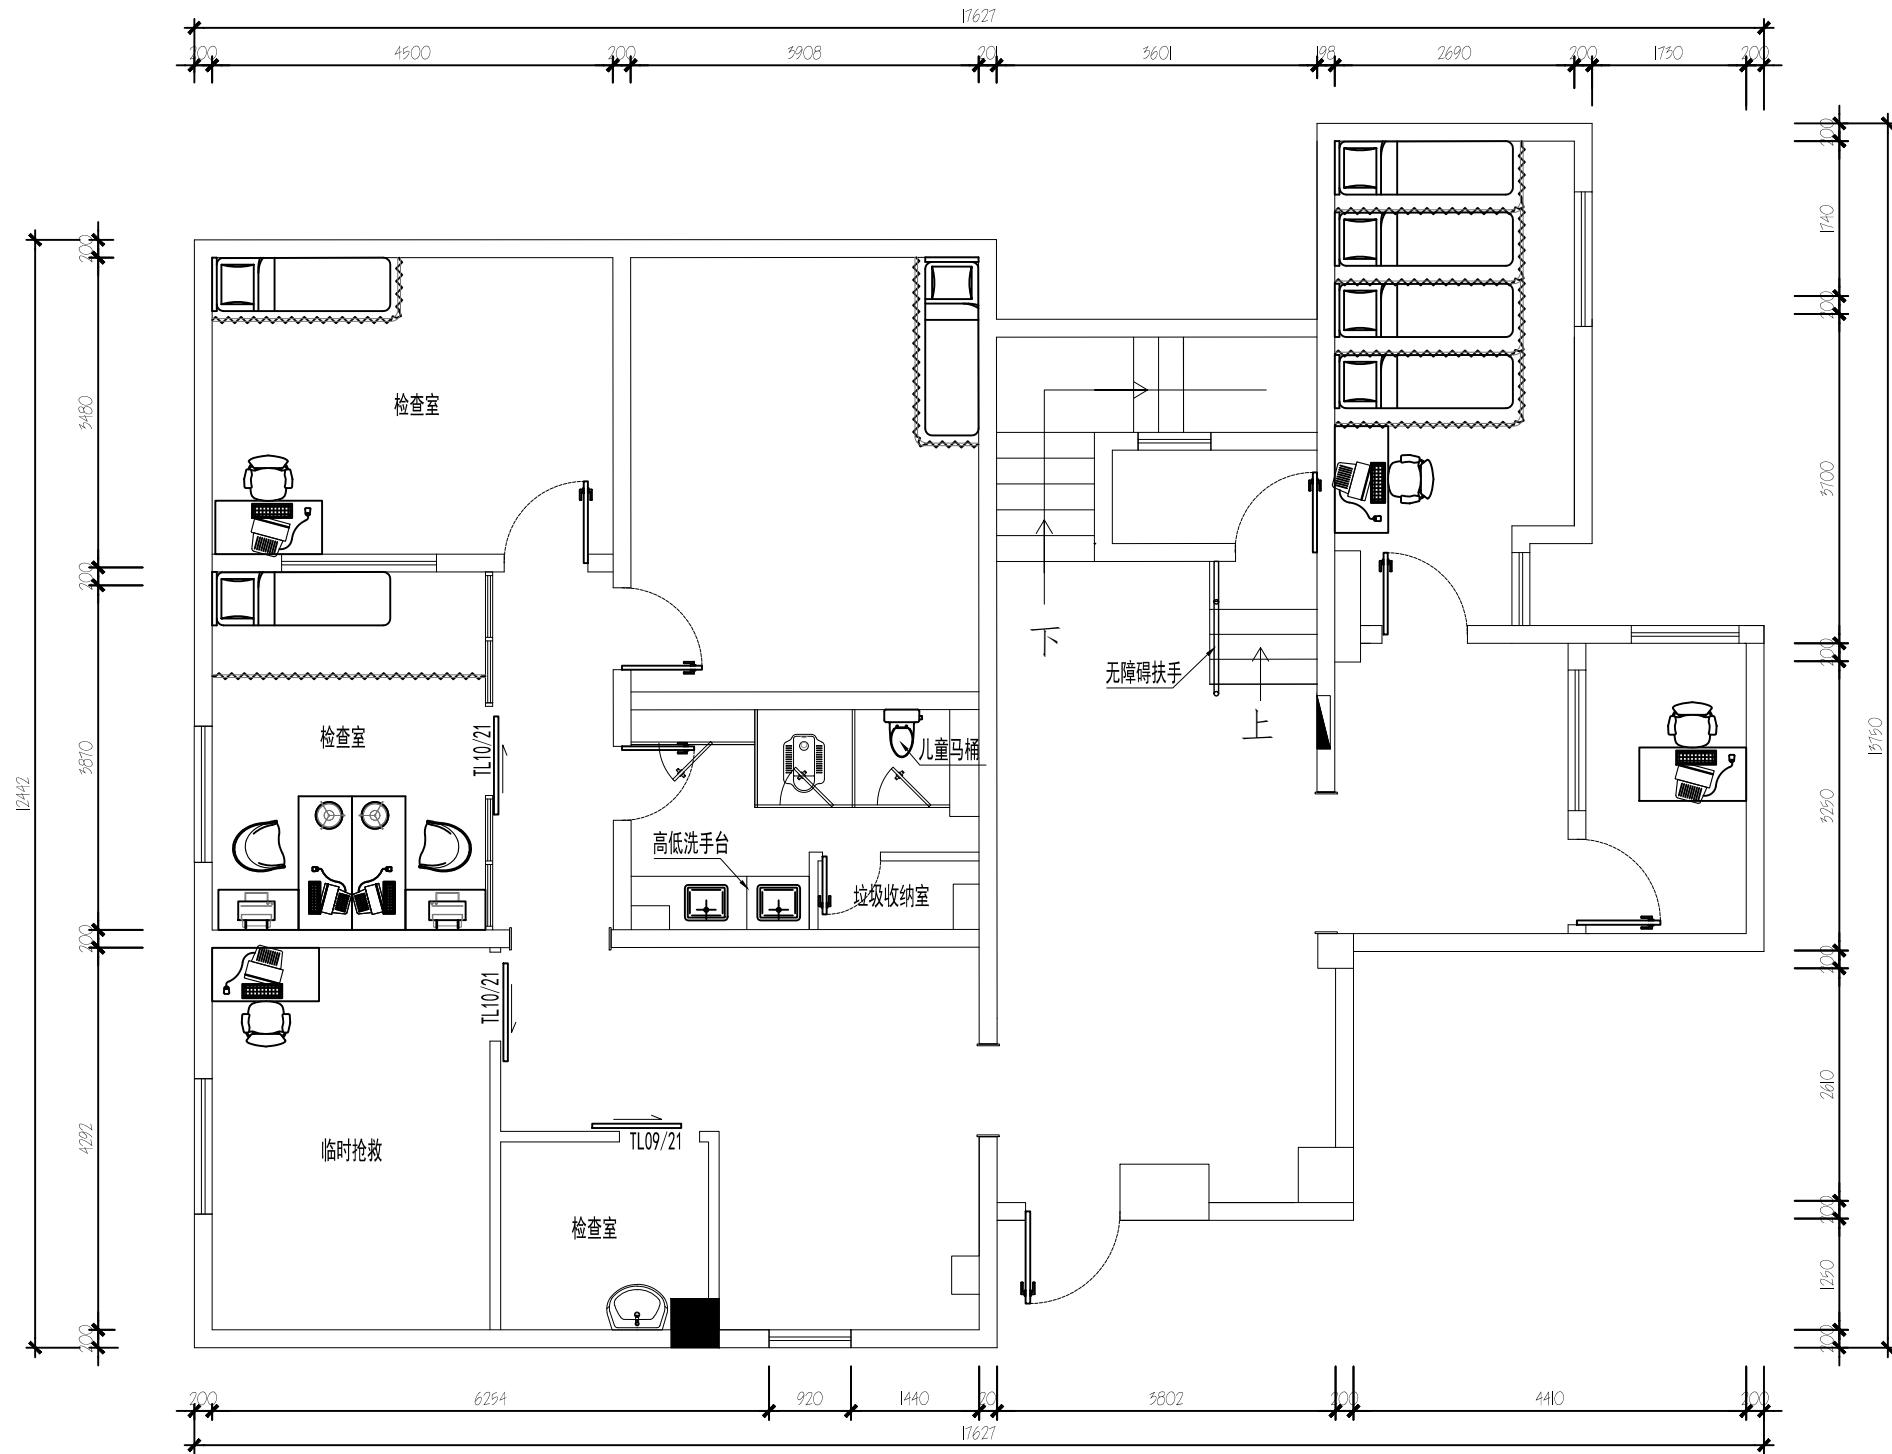

会签
JOINT SIGNATURE

专业 DEPT.	专业负责人 DEPT. CHIEF	签署 SIGNED	日期 DATE
建筑 ARCH.			
给排水 WS. & SEW.			
暖通 HVAC.			
电气 ELEC.			
委托部门 UNIT			

签署
SIGNATURE

处长 APPROVAL	
主管 CHIEF	
校对 CHECKED	
设计 DESIGNED	

图纸名称
TITLE


二层平面布置图

文书编号 FILE. NO.	工程编号 DRAW. NO.
专业 DEPT.	版次 REV.
比例 SCALE	日期 DATE



北京清华长庚医院
Beijing Tsinghua Changgung Hospital

修改记录
RECORD OF REVISION

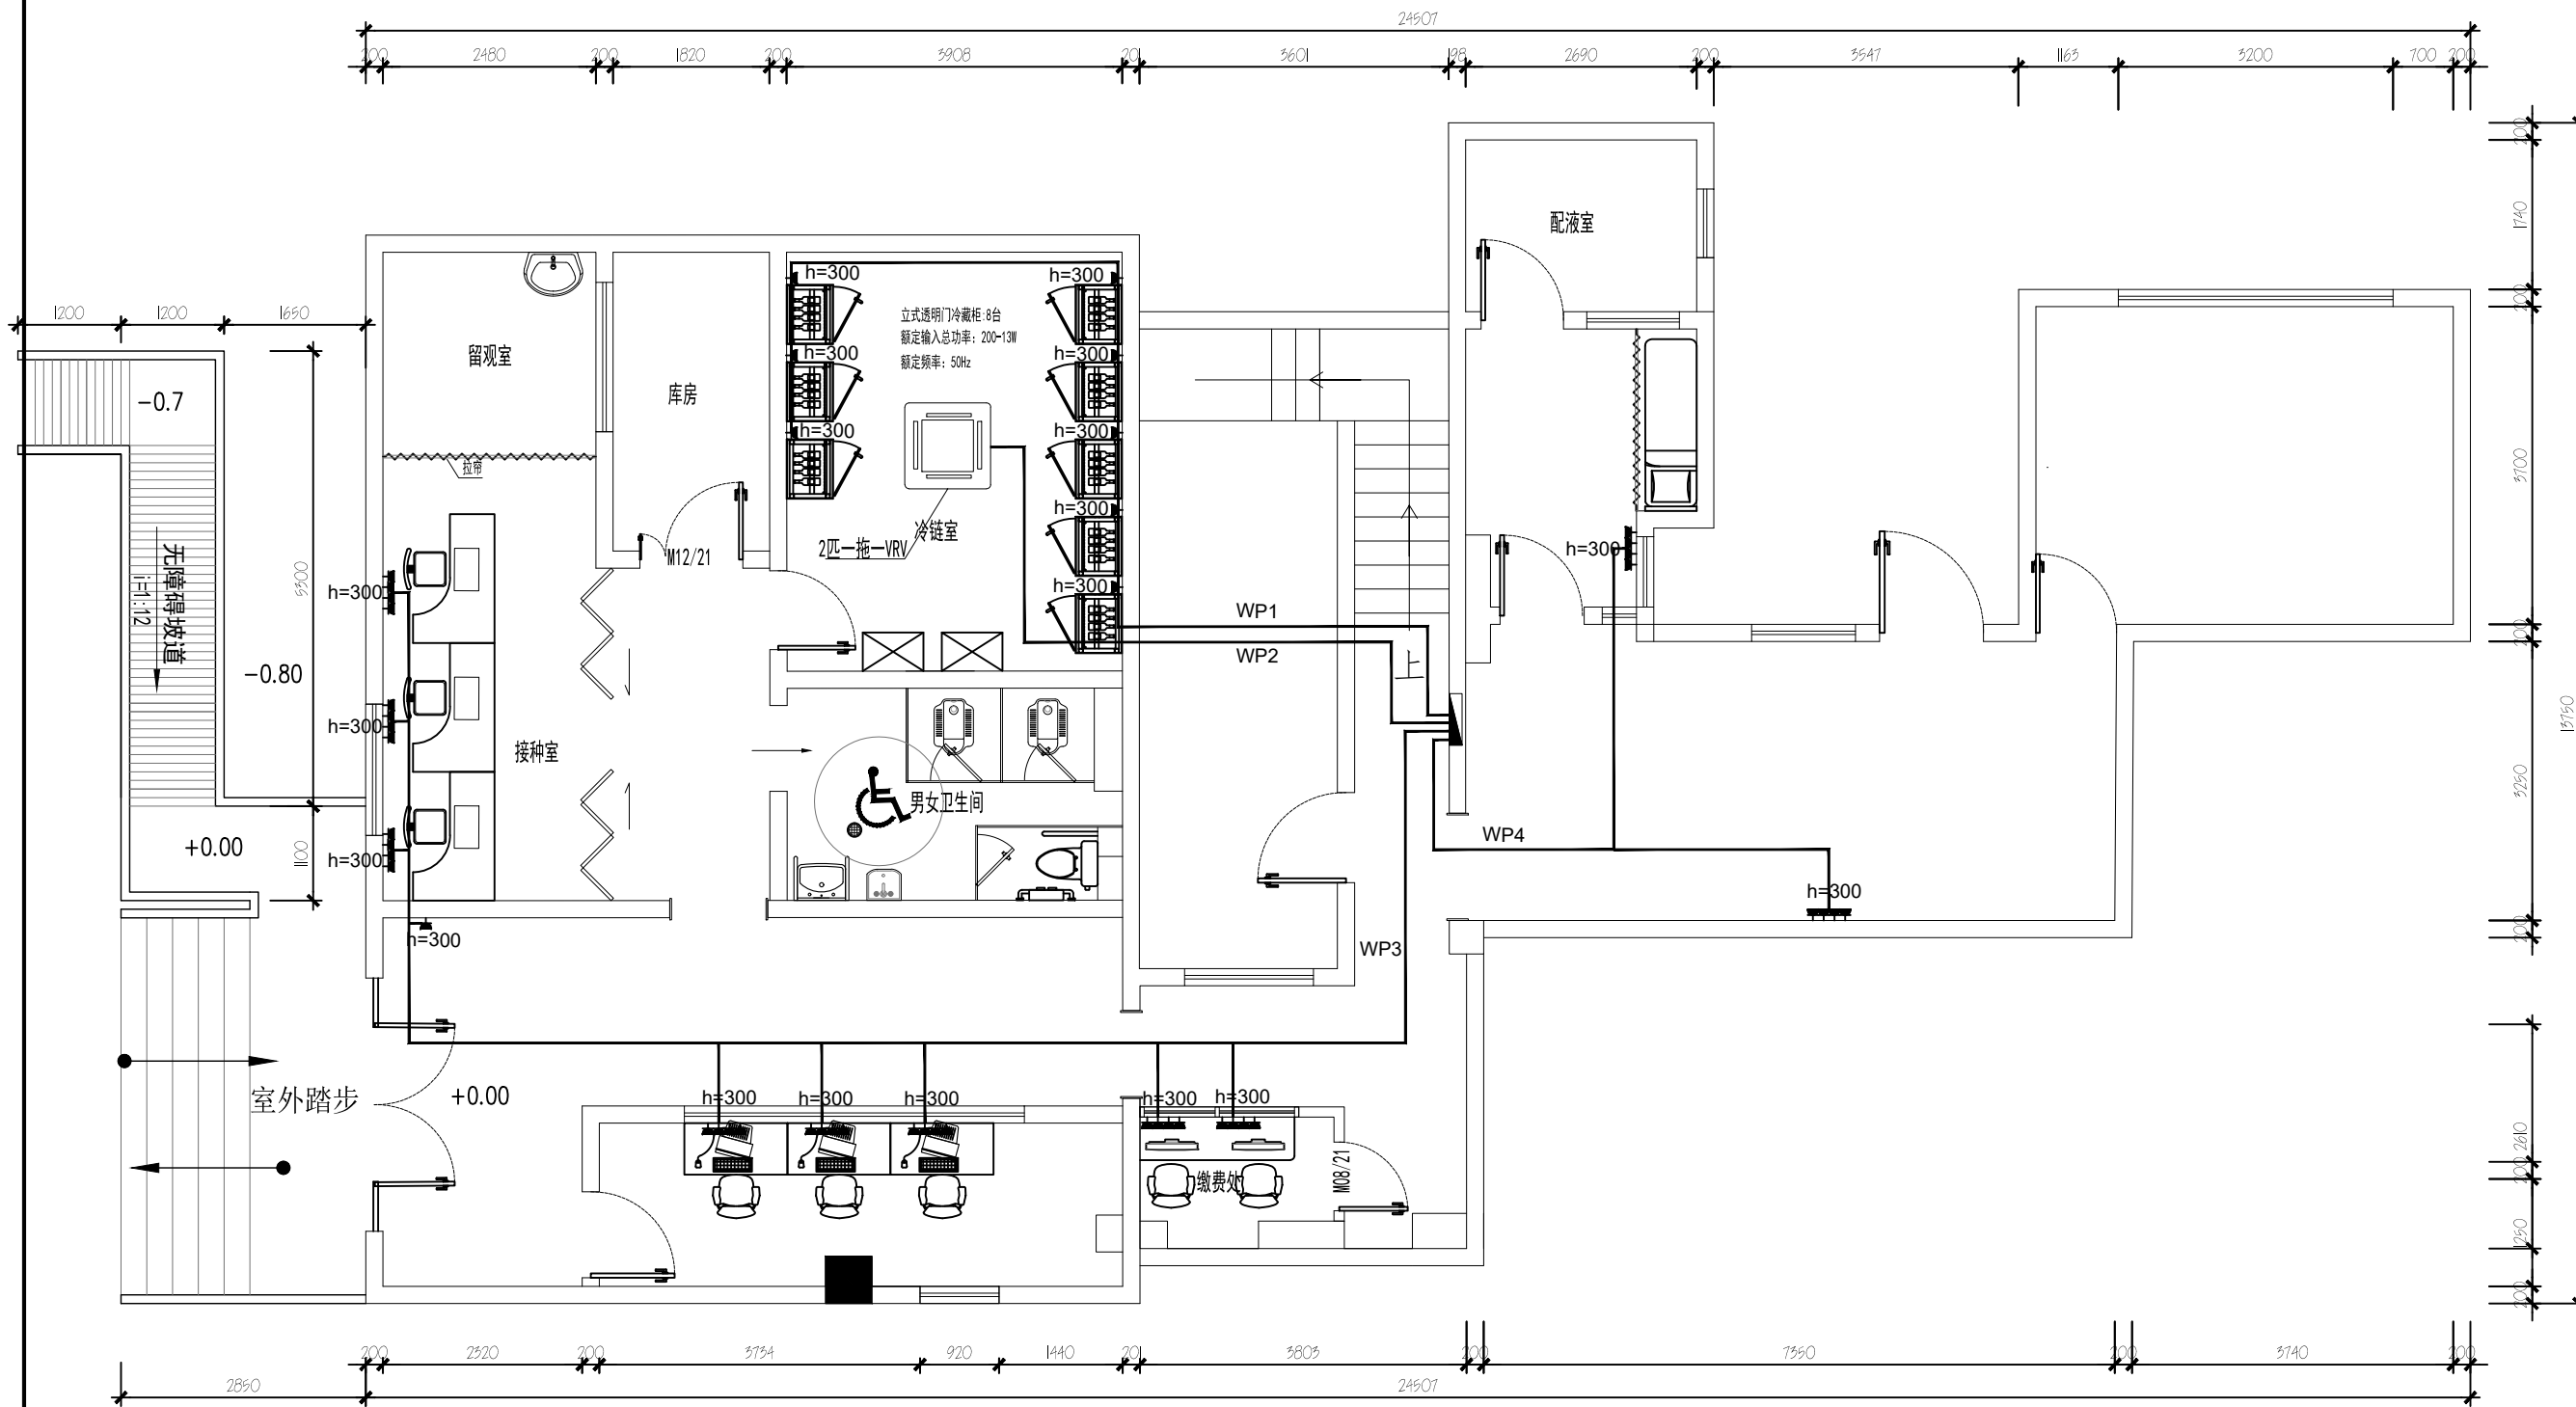

一层配电箱增加强电插座回路

EA9R 2P/20A	WP1	L1	WDZB-BJY-3X4-JDG20/PC20-CT/WC	1.8KW
EA9R 2P/20A	WP2	L2	WDZB-BJY-3X4-JDG20/PC20-CT/WC	2.0KW
EA9R 2P/20A	WP3	L3	WDZB-BJY-3X4-JDG20/PC20-CT/WC	4.0KW
EA9R 2P/20A	WP4	L1	WDZB-BJY-3X4-JDG20/PC20-CT/WC	1.5KW

说明：一层增加强电插座4回路，共计9.3KW，原吊顶矿棉板吊顶内敷设，穿JDG20管，墙面2.0PVC明显槽敷设，插座明装

会签
JOINT SIGNATURE

专业 DEPT.	专业负责人 DEPT. CHIEF	签署 SIGNED	日期 DATE
建筑 ARCH.			
给排水 WS. & SEW.			
暖通 HVAC.			
电气 ELEC.			
委托部门 UNIT			

签署
SIGNATURE

处长 APPROVAL	
主管 CHIEF	
校对 CHECKED	
设计 DESIGNED	


图纸名称 TITLE	首层强电布置图
---------------	---------

文书编号 FILE NO.	工程编号 DRAW. NO.
专业 DEPT.	版次 REV.
比例 SCALE	日期 DATE




北京清华长庚医院
Beijing Tsinghua Changgung Hospital

修改记录
RECORD OF REVISION

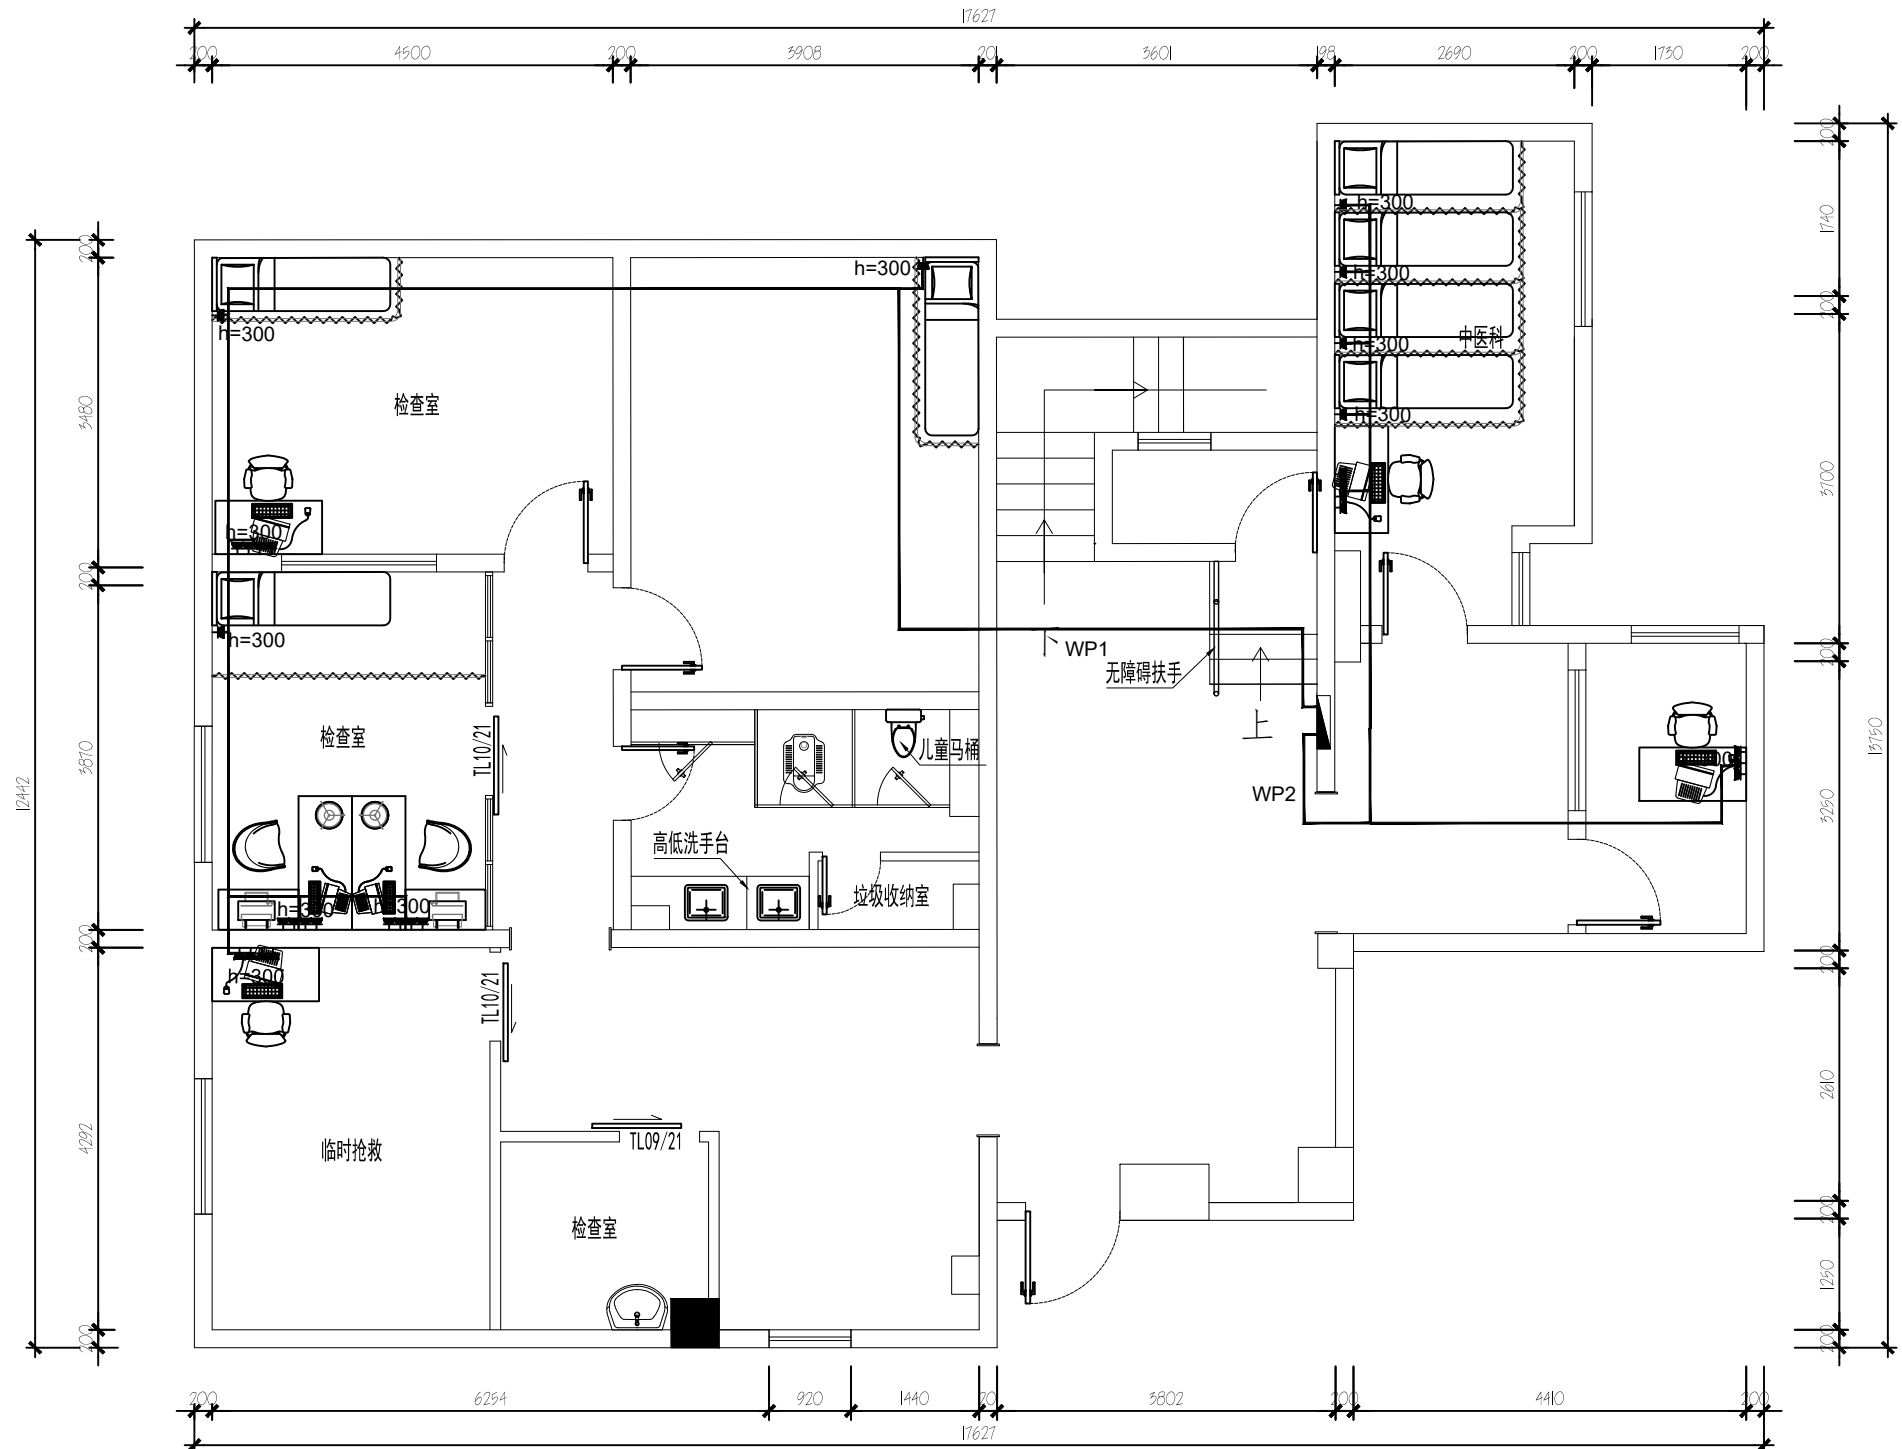

二层配电箱增加强电插座回路

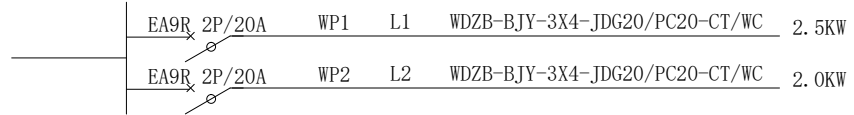

说明：二层增加强电插座2回路，共计4.5KW，原吊顶矿棉板吊顶内敷设，穿JDG20管，墙面2.0PVC明显槽敷设，插座明装

会签
JOINT SIGNATURE

专业 DEPT.	专业负责人 DEPT. CHIEF	签署 SIGNED	日期 DATE
建筑 ARCH.			
给排水 WS. & SEW.			
暖通 HVAC.			
电气 ELEC.			
委托部门 UNIT			

签署
SIGNATURE

处长 APPROVAL	
主管 CHIEF	
校对 CHECKED	
设计 DESIGNED	


图纸名称 TITLE	二层强电布置图		
---------------	---------	--	--

文书编号 FILE. NO.	工程编号 DRAW. NO.
专业 DEPT.	版次 REV.
比例 SCALE	日期 DATE



北京清华长庚医院
Beijing Tsinghua Changgung Hospital

修改记录
RECORD OF REVISION

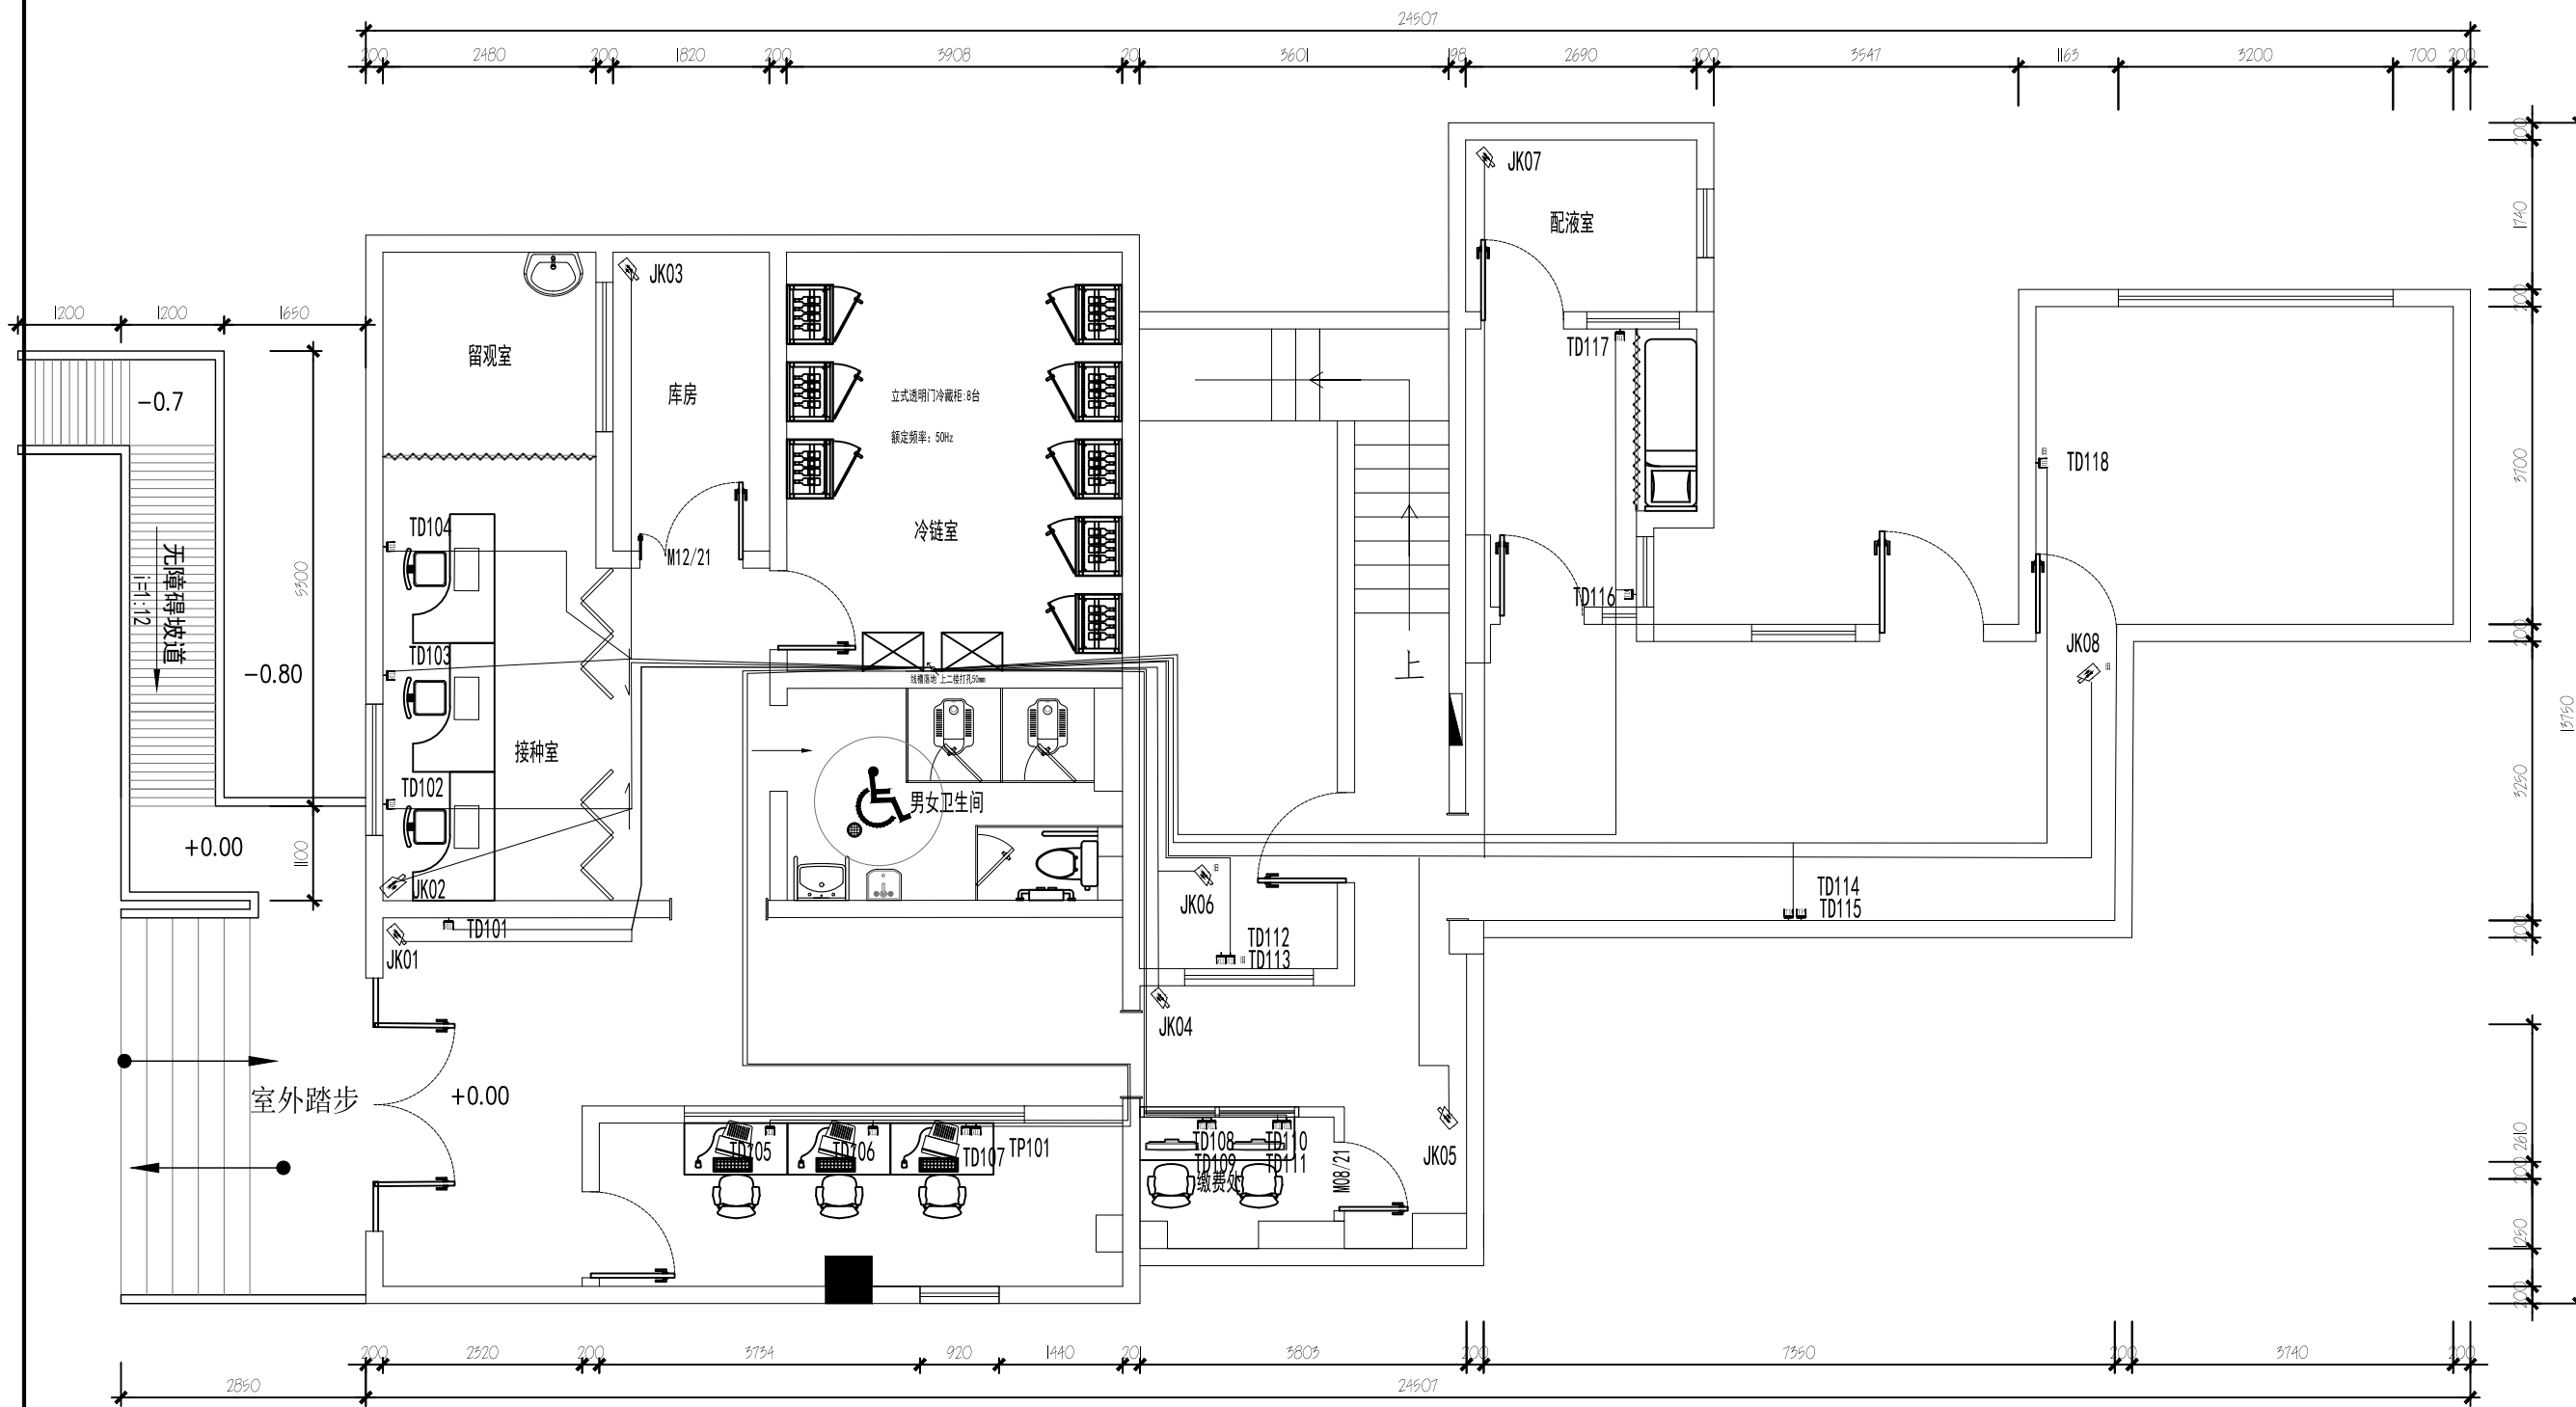

会签
JOINT SIGNATURE

专业 DEPT.	专业负责人 DEPT. CHIEF	签署 SIGNED	日期 DATE
建筑 ARCH.			
给排水 WS. & SEW.			
暖通 HVAC.			
电气 ELEC.			
委托部门 UNIT			

签署
SIGNATURE

处长 APPROVAL	
主管 CHIEF	
校对 CHECKED	
设计 DESIGNED	

图纸名称
TITLE


首层弱电布置图

文书编号 FILE. NO.	工程编号 DRAW. NO.
专业 DEPT.	版次 REV.
比例 SCALE	日期 DATE



北京清华长庚医院
Beijing Tsinghua Changgung Hospital

修改记录
RECORD OF REVISION

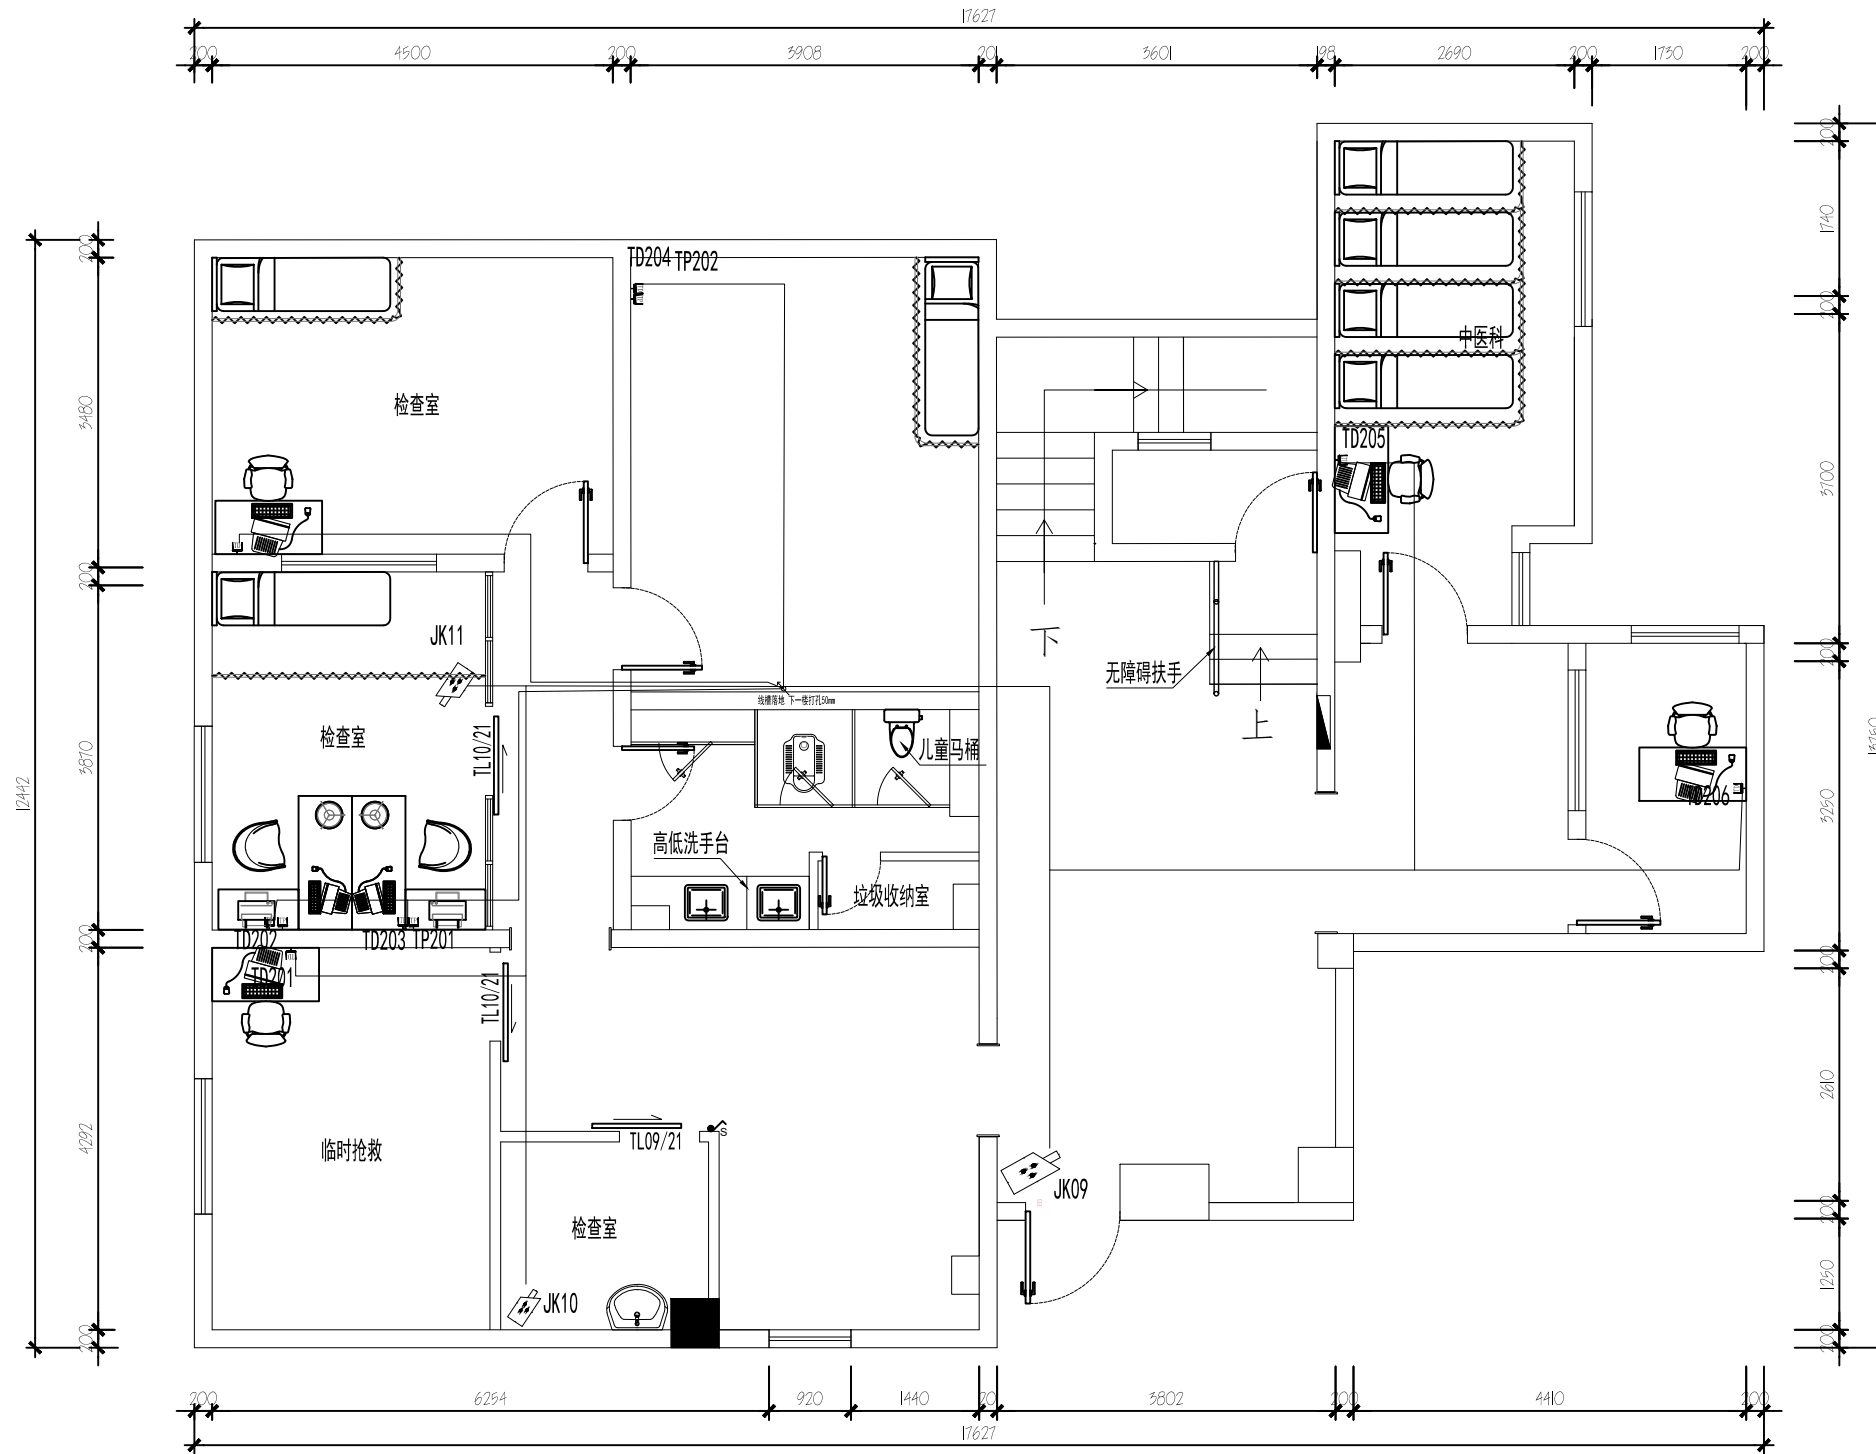

会签
JOINT SIGNATURE

专业 DEPT.	专业负责人 DEPT. CHIEF	签署 SIGNED	日期 DATE
建筑 ARCH.			
给排水 WS. & SEW.			
暖通 HVAC.			
电气 ELEC.			
委托部门 UNIT			

签署
SIGNATURE

处长 APPROVAL	
主管 CHIEF	
校对 CHECKED	
设计 DESIGNED	

图纸名称
TITLE


二层弱电布置图

文书编号 FILE. NO.	工程编号 DRAW. NO.
专业 DEPT.	版次 REV.
比例 SCALE	日期 DATE



北京清华长庚医院
Beijing Tsinghua Changgung Hospital

修改记录
RECORD OF REVISION

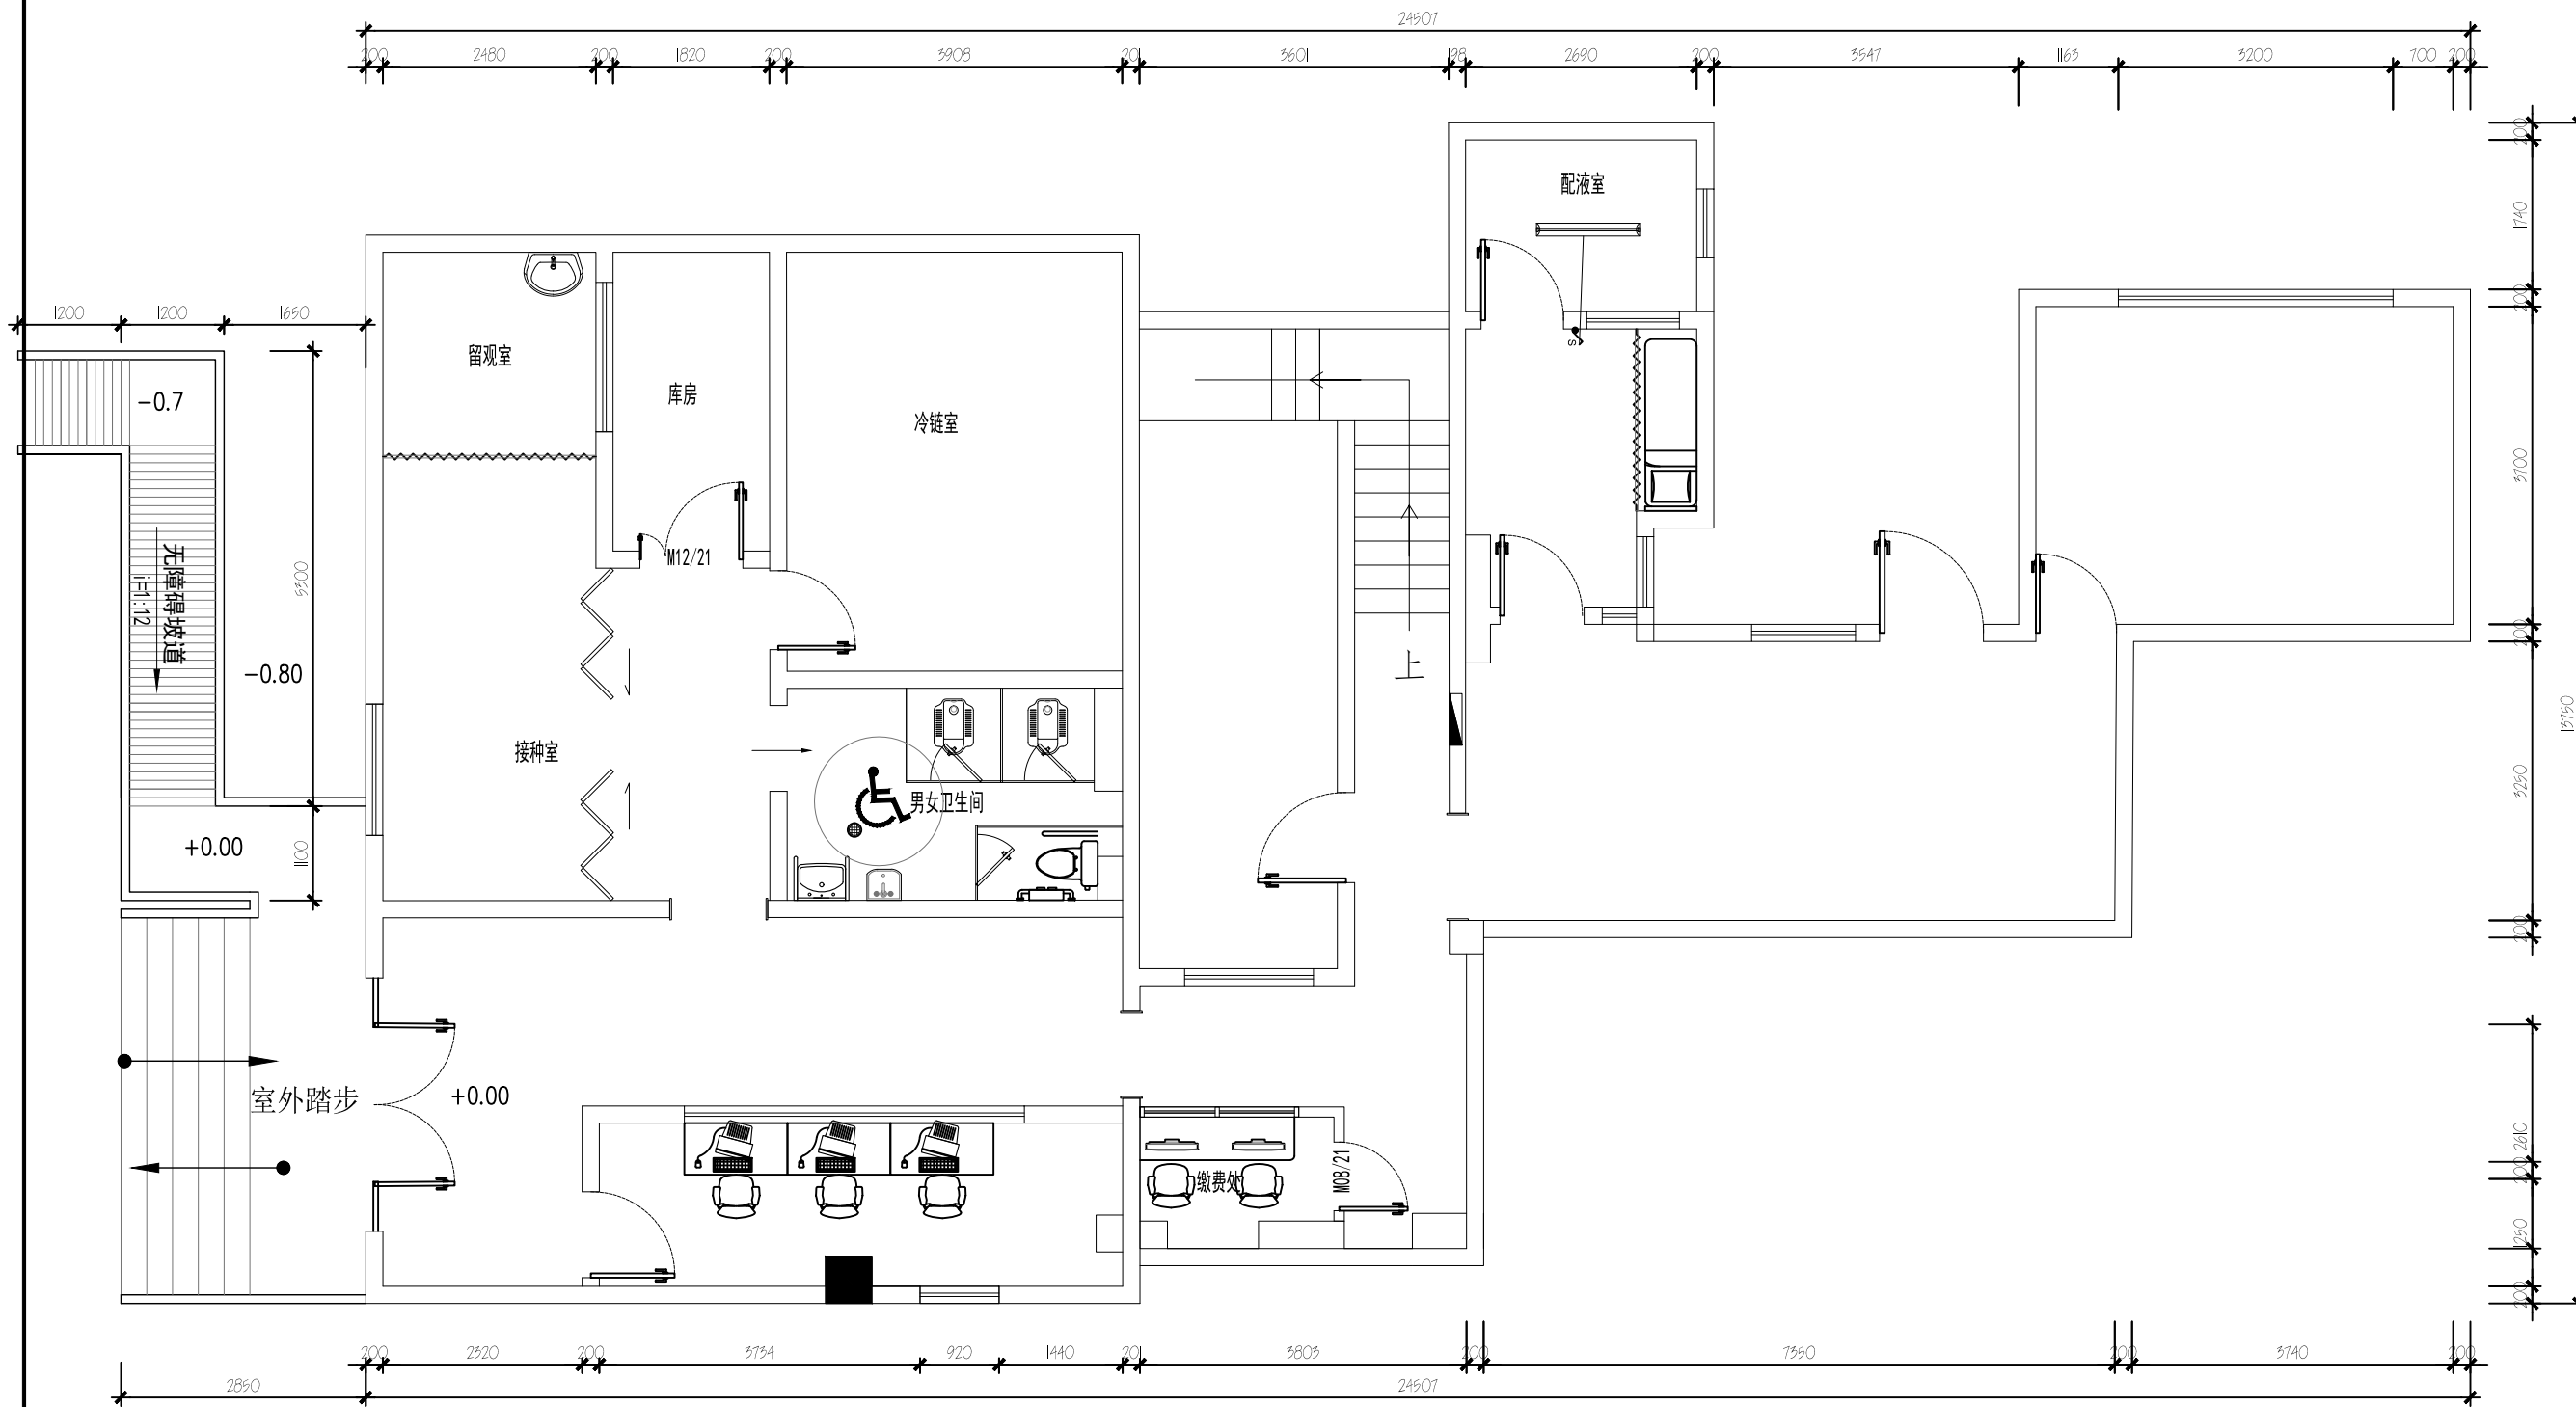

会签
JOINT SIGNATURE

专业 DEPT.	专业负责人 DEPT. CHIEF	签署 SIGNED	日期 DATE
建筑 ARCH.			
给排水 WS. & SEW.			
暖通 HVAC.			
电气 ELEC.			
委托部门 UNIT			

签署
SIGNATURE

处长 APPROVAL	
主管 CHIEF	
校对 CHECKED	
设计 DESIGNED	

图纸名称
TITLE

首层杀菌灯布置图


文书编号 FILE. NO.	工程编号 DRAW. NO.
专业 DEPT.	版次 REV.
比例 SCALE	日期 DATE

说明：无菌灯线路改造用2.5平方国标电线，原吊顶矿棉板吊顶内敷设，穿JDG20管，墙面2.0PVC明显槽敷设，开关明装



北京清华长庚医院
Beijing Tsinghua Changgung Hospital

修改记录
RECORD OF REVISION

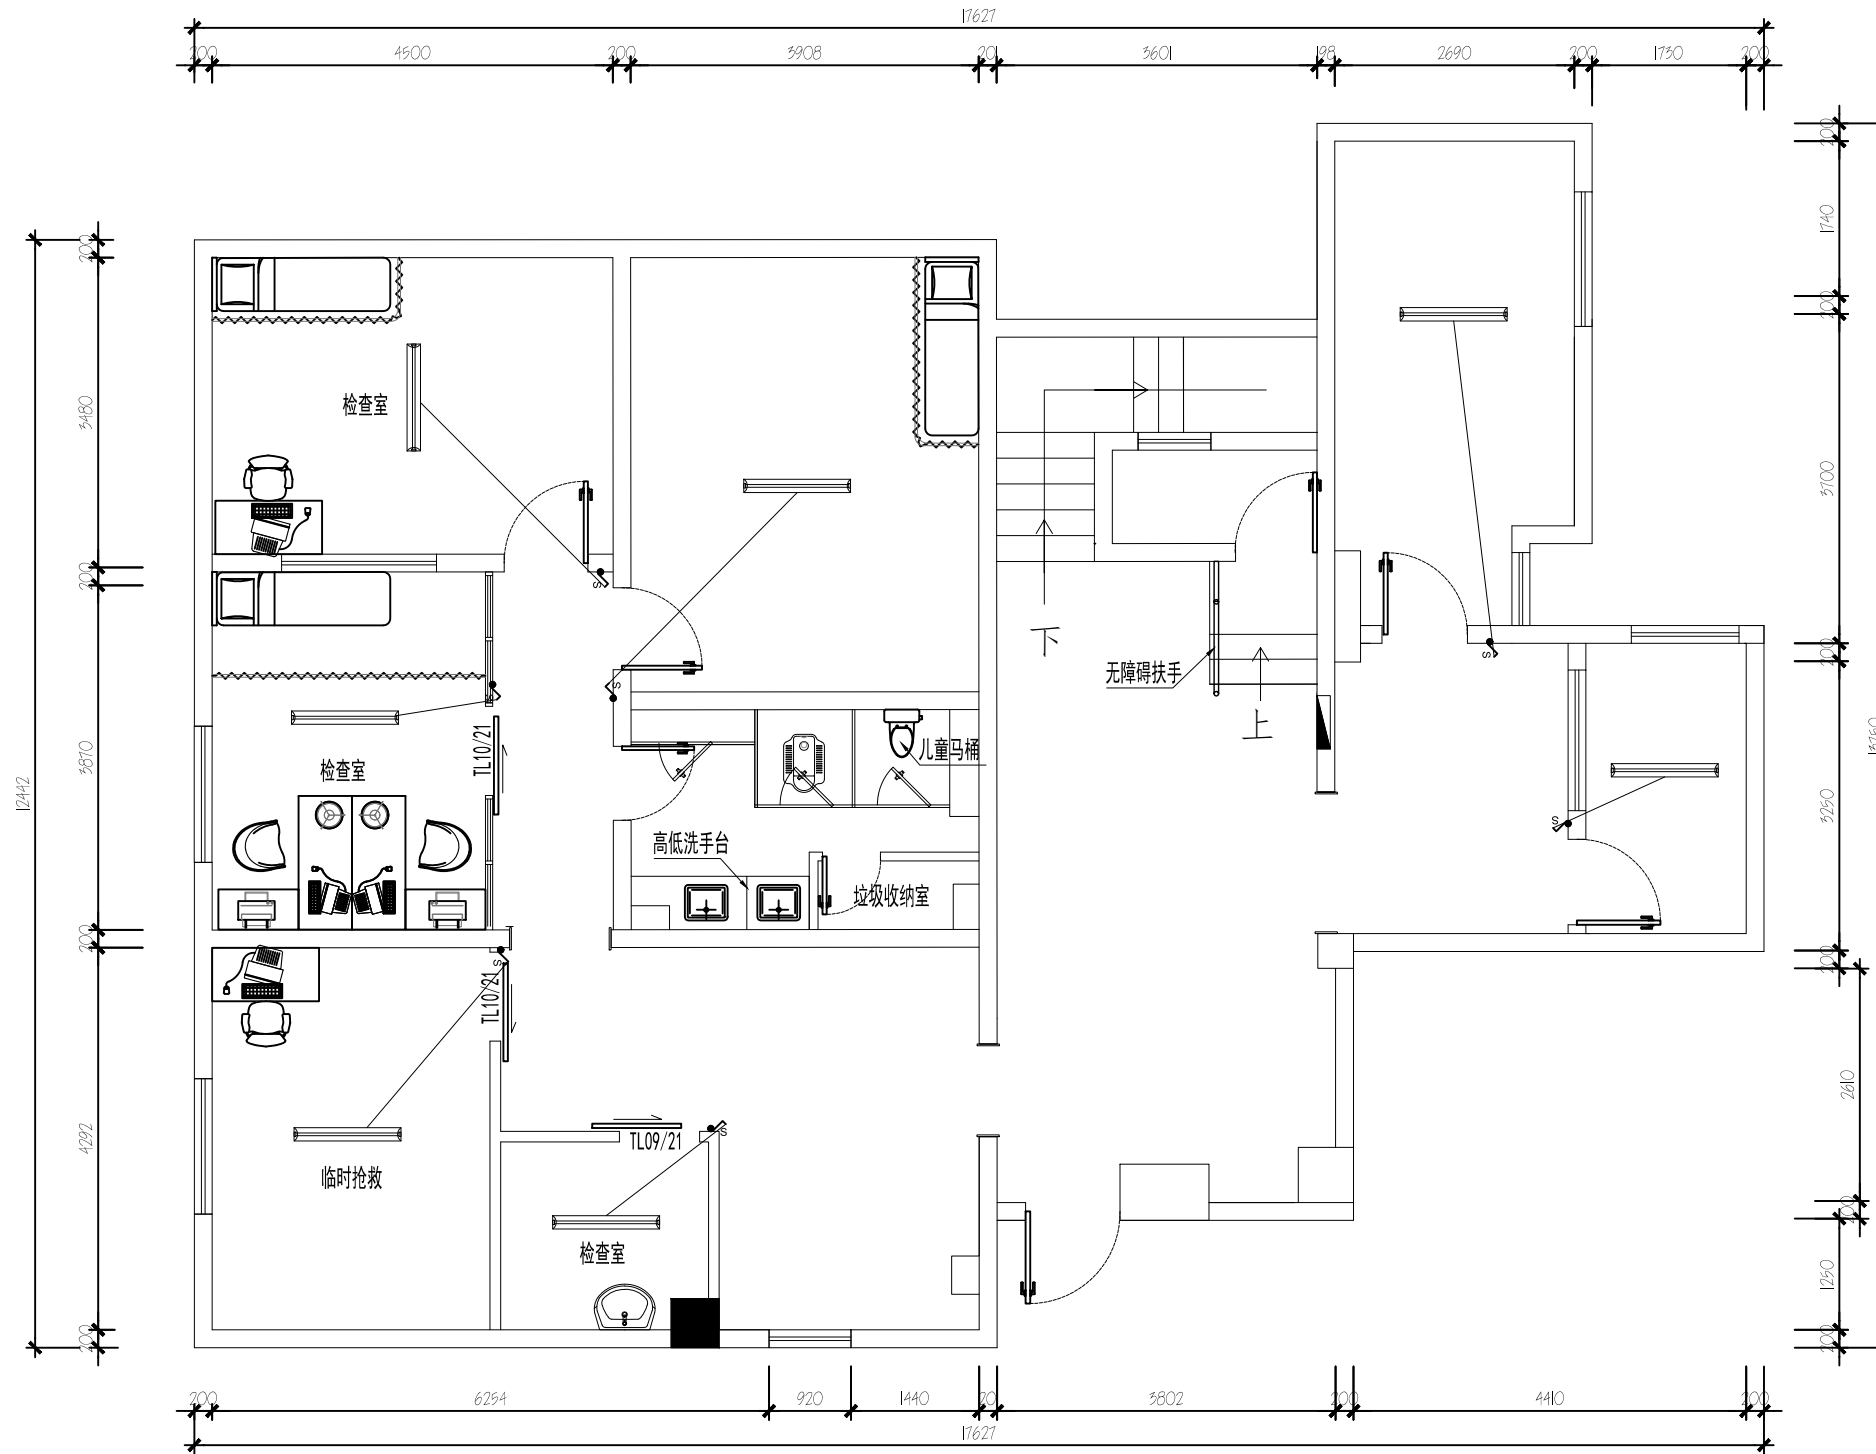

说明：无菌灯线路改造用2.5平方国标电线，原吊顶矿棉板吊顶内敷设，穿JDG20管，墙面2.0PVC明显槽敷设，开关明装

会签
JOINT SIGNATURE

专业 DEPT.	专业负责人 DEPT. CHIEF	签署 SIGNED	日期 DATE
建筑 ARCH.			
给排水 WS. & SEW.			
暖通 HVAC.			
电气 ELEC.			
委托部门 UNIT			

签署
SIGNATURE

处长 APPROVAL	
主管 CHIEF	
校对 CHECKED	
设计 DESIGNED	

图纸名称
TITLE

二层杀菌灯布置图

文书编号 FILE. NO.	工程编号 DRAW. NO.
专业 DEPT.	版次 REV.
比例 SCALE	日期 DATE