
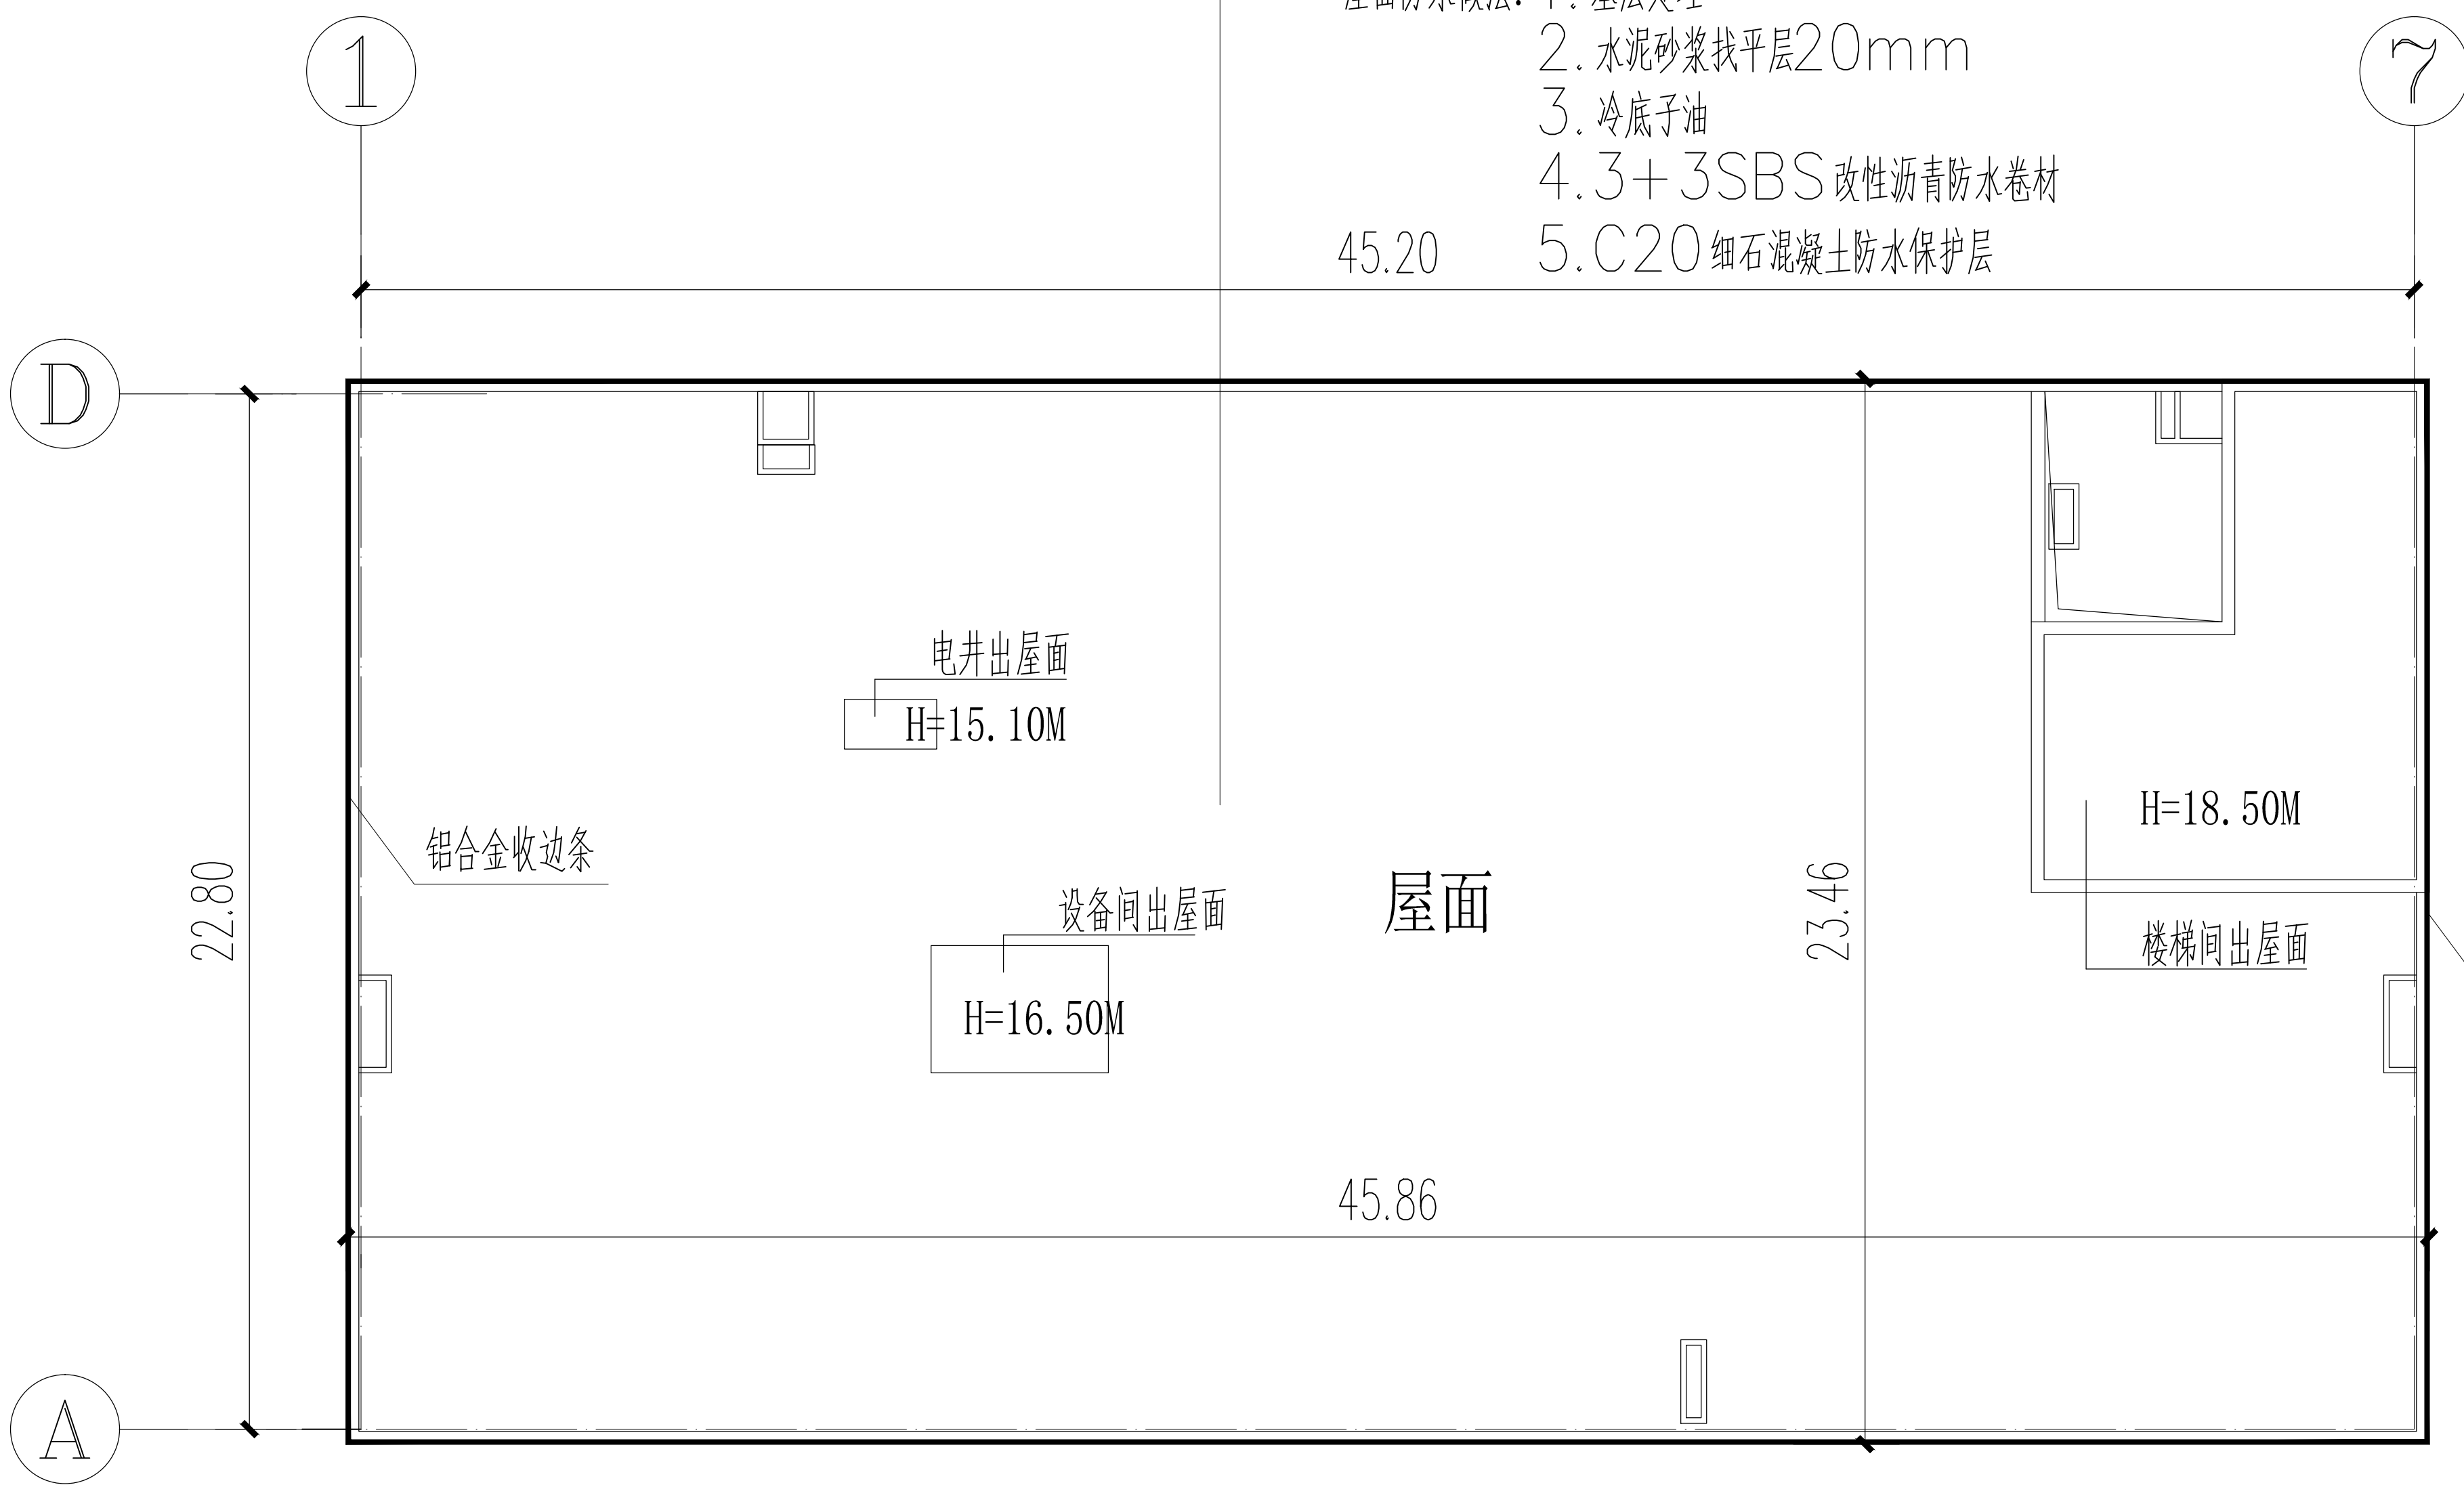


屋面防水做法: 1. 基层处理
 2. 水泥砂浆找平层20mm
 3. 冷底子油
 4. 3+3SBS 改性沥青防水卷材
 5. C20 细石混凝土防水保护层

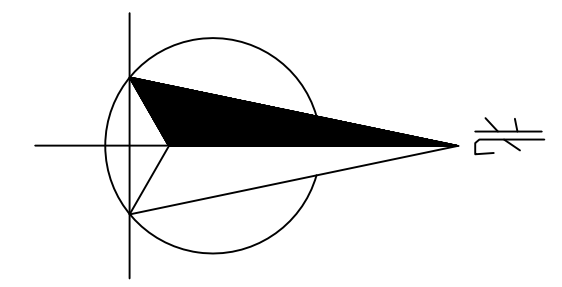

屋面平面图 1:300